


СКИЦА ПРЕДЛОЖЕНИЕ

за право на прокарване през УПИ I от кв. 95 по действащия пуп на гр. Монтана, представляващ ПИ 48489.6.763 и през 48489.7.572. по кадастралната карта на гр. Монтана за проектиране на сградно газопроводно отклонение на "Младежки център" в УПИ XI от кв. 95, по действащия пуп на гр. Монтана, ПИ 48489.6.780 по кадастралната карта на гр. Монтана.

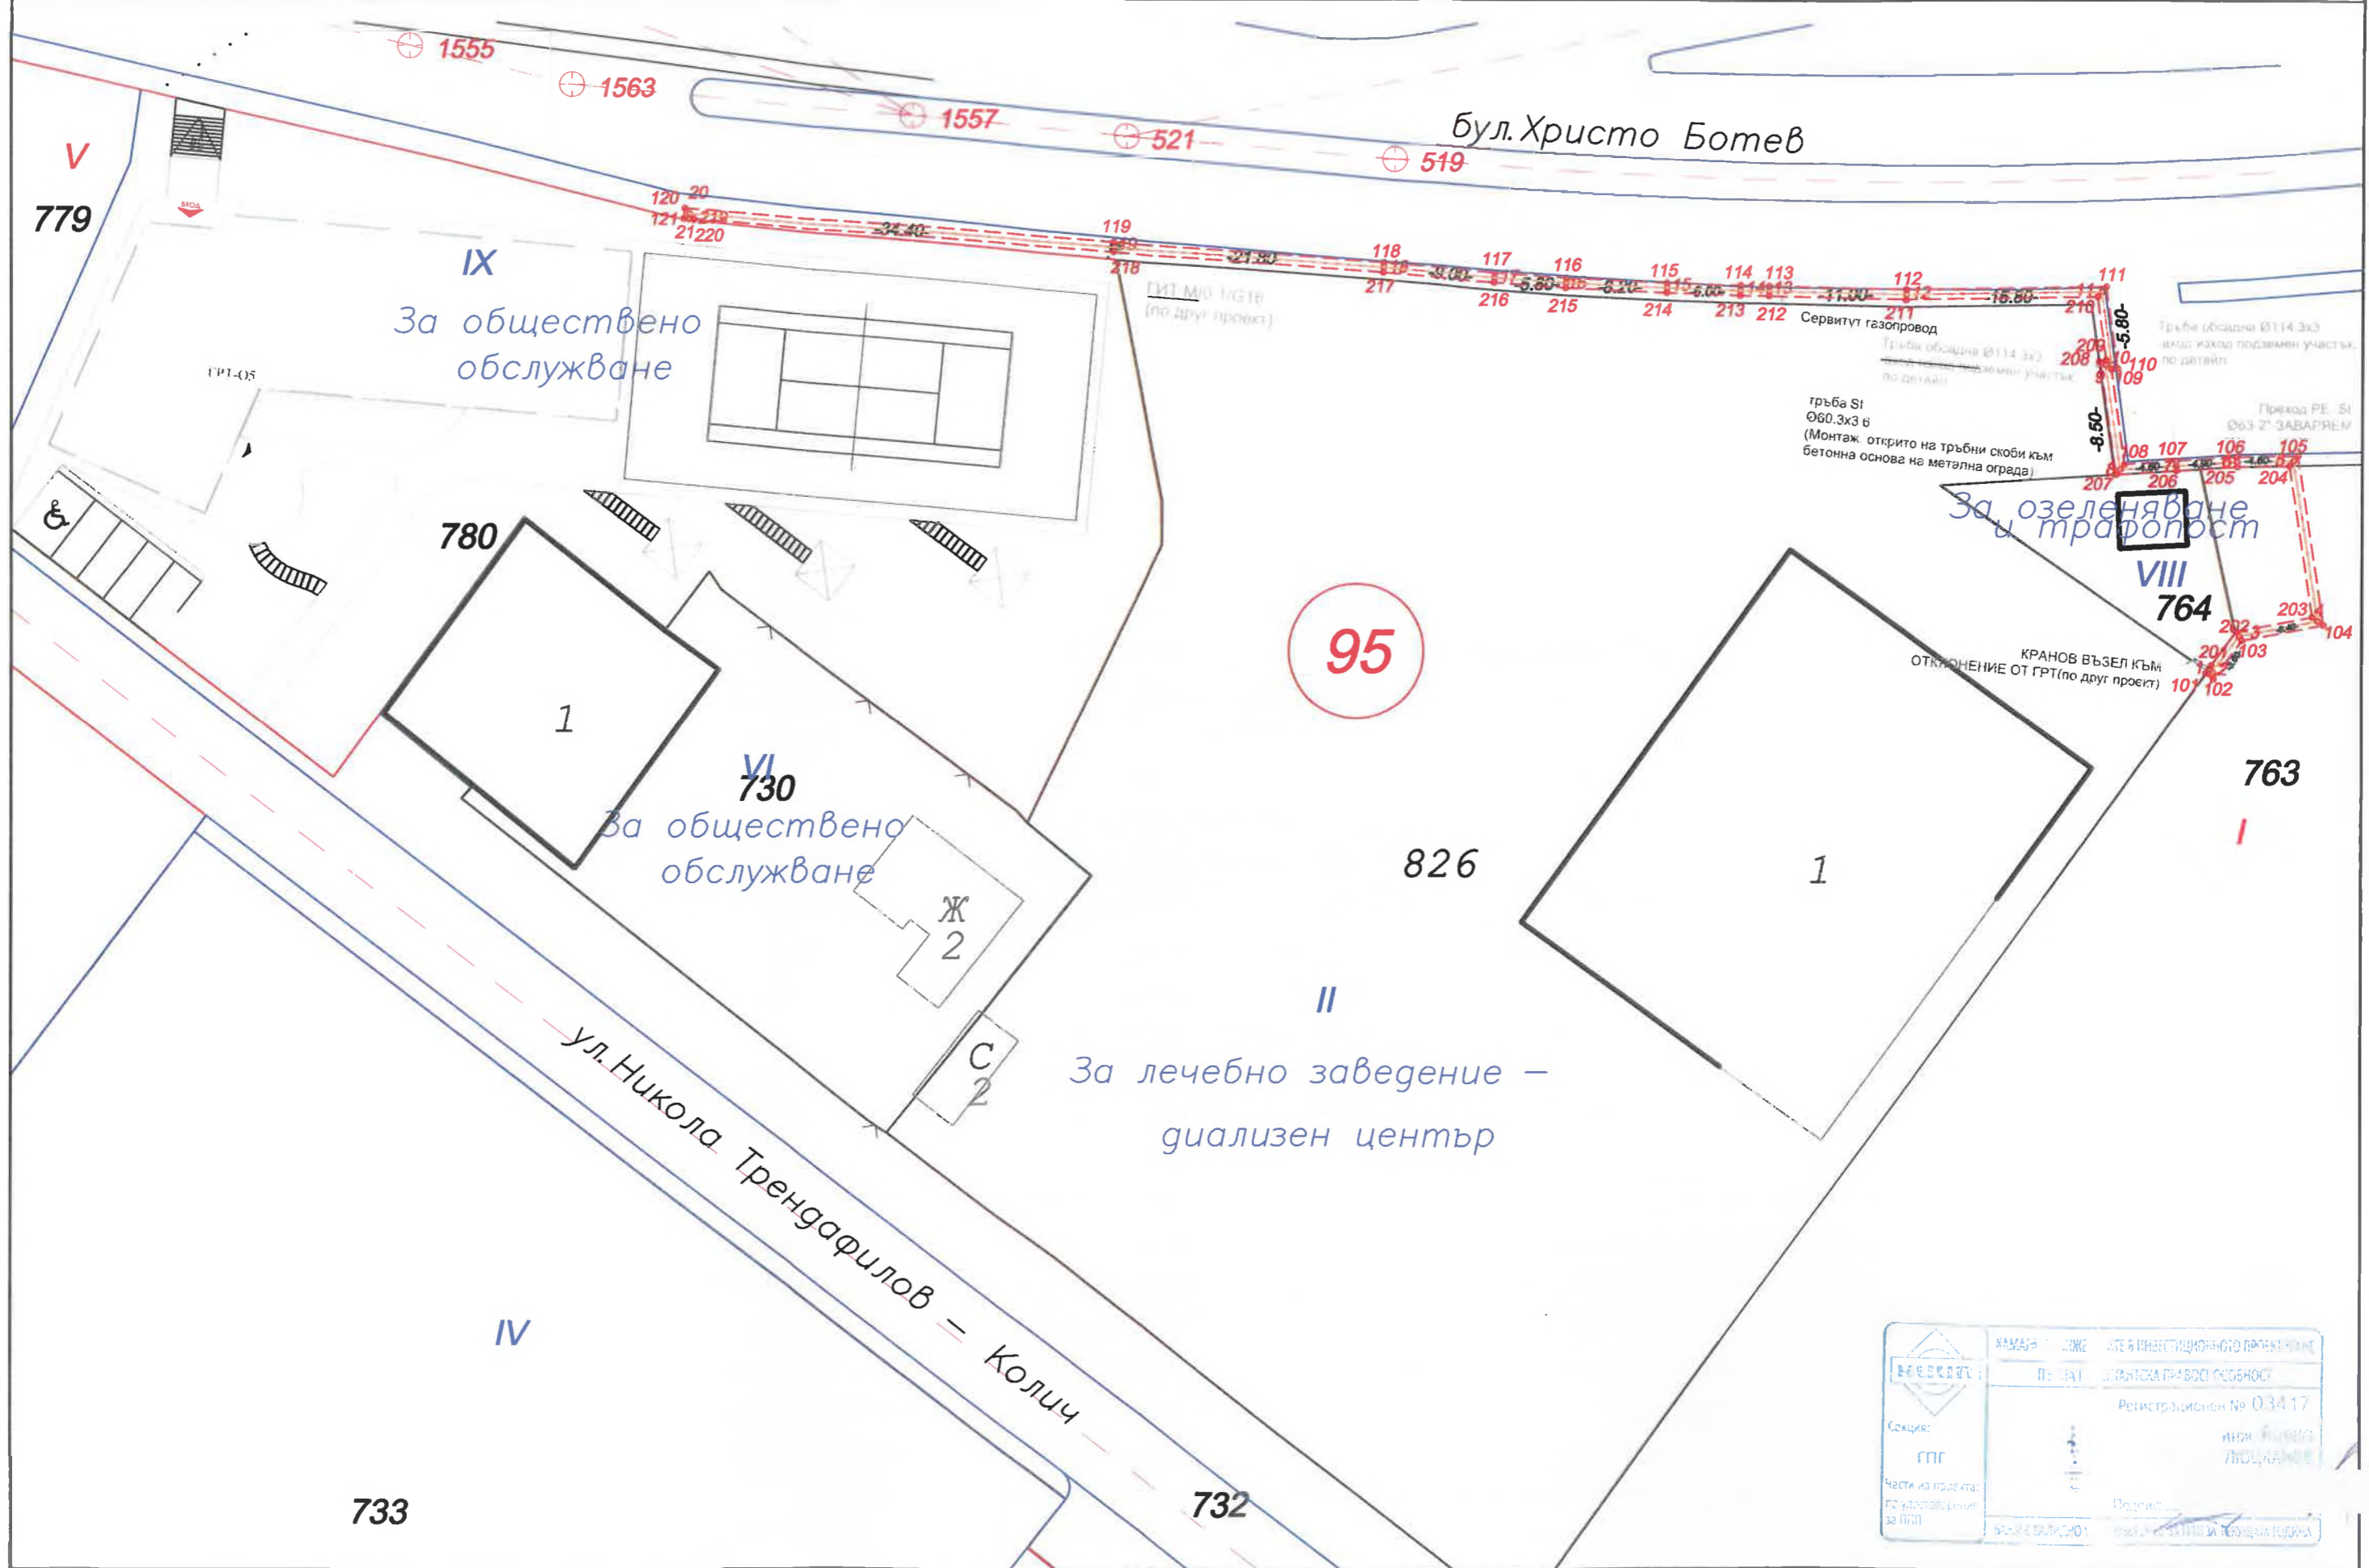

	КАМАРА	КОДЕ	АТЕ В ИНВЕСТИЦИОННОТО ПРОЕКТИРВАНЕ
	ПЕЧАТ	КАТАСТРАЛНА ПРАВОСИКОБНОСТ	
Секция:	Регистрационен № 03417		
Частта на проекта:	ИЗП. ПРОЕКТИРВАНЕ		
по удостоверение за ПИИ	ЛЮБКАРОВА		
	ПОДПИС	ПОДПИС	

М 1:500