

# ОБЩИНА МОНТАНА

ДО  
ОБЩИНСКИ СЪВЕТ  
ГР. МОНТАНА



## ДОКЛАДНА ЗАПИСКА

От Златко Живков  
Кмет на община Монтана

Относно: Съгласие за удължаване на трасе на електропроводно отклонение от общите мрежи и съоръжения на техническата инфраструктура, през имоти публична общинска собственост.

### УВАЖАЕМИ ДАМИ И ГОСПОДА ОБЩИНСКИ СЪВЕТНИЦИ,

С договор №12/25.06.2024 г. на „Електроразпределителни мрежи Запад“ ЕАД, ЕИК 130277958, със седалище и адрес на управление гр. София, район Младост, бул. „Цариградско шосе“ №159, бл. „БенчМарк Бизнес Център“, представлявано заедно от Виктор Станчев, Георги Миков и Радослав Цветков е учредено безвъзмездно право на прокарване на подземно външно кабелно трасе 20kV с дължина 199.26 м. и сервитут 798.00 кв. м. от съществуваща шахта пред поземлен имот с идентификатор 48489.27.776 по кадастралната карта и кадастралните регистри на гр. Монтана, през поземлени имоти с идентификатори 48489.27.158, 48489.27.653 и 48489.27.25 по кадастралната карта и кадастралните регистри на гр. Монтана, публична общинска собственост, до БКТП в поземлен имот 48489.27.102 по кадастралната карта и кадастралните регистри на гр. Монтана, собственост на „СитиМонстърс“ ООД, ЕИК 202422109, представлявано заедно и поотделно от Стефан Цветков и Цветомир Цветков.

В община Монтана е постъпило заявление док. №70-00-449/31.03.2025 г. от „Електроразпределителни мрежи Запад“ ЕАД, ЕИК 130277958, със седалище и адрес на управление гр. София, район Младост, бул. „Цариградско шосе“ №159, бл. „БенчМарк Бизнес Център“, представлявано заедно от Виктор Станчев, Георги Миков и Радослав Цветков за удължаване на подземно външно кабелно трасе 20kV с дължина 52.87 м. и сервитут 211.50 кв. м. през поземлен имот с идентификатор 48489.27.114 по кадастралната карта и кадастралните регистри на гр. Монтана, публична общинска собственост, представляващо част от учреденото с решение №176 от протокол №8/15.02.2024 г. на общински съвет гр. Монтана право на прокарване на подземно външно кабелно трасе 20kV с дължина 199.26 м. и сервитут 798.00 кв. м. от съществуваща шахта пред поземлен имот с идентификатор 48489.27.776 по кадастралната карта и кадастралните регистри на гр. Монтана, през поземлени имоти с идентификатори 48489.27.158, 48489.27.653 и 48489.27.25 по кадастралната карта и кадастралните регистри на гр. Монтана, публична общинска собственост до БКТП в поземлен имот 48489.27.102 по кадастралната карта и кадастралните регистри на гр. Монтана, собственост на „СитиМонстърс“ ООД, ЕИК 202422109, представлявано заедно и поотделно от Стефан Цветков и Цветомир

Цветков, поради промяна на инвестиционното намерение на инвеститора.

Съгласно чл. 34, ал. 6 от Закона за общинска собственост, учредяването на ограничени вещни права върху обекти - публична общинска собственост, се извършва при условия и по ред, определени в закон; чл. 64, ал. 1 от Закона за енергетиката, за изграждане на нови линейни енергийни обекти в полза на лицата, които ще изграждат и експлоатират енергийния обект възникват сервитути и чл. 67, ал. 2 от Закона за енергетиката, лицата, които изграждат или експлоатират енергийните обекти, имат право безвъзмездно да използват мостове, пътища, улици, тротоари и друга инфраструктура - публична собственост, с изключение на поземлени имоти в горски територии, за изграждане, прокарване, скачване, преминаване и поддържане на линейни енергийни обекти, като осигуряват техническата безопасност и предприемат мерки за недопускане на щети.

На основание чл. 21, ал. 1, т. 8 от Закона за местното самоуправление и местната администрация, чл. 34, ал. 6 от Закона за общинската собственост във връзка с чл. 64, ал. 1 и чл. 67, ал. 2 от Закона за енергетиката, предлагам общинският съвет гр. Монтана да приеме следното

### РЕШЕНИЕ:

1. Дава съгласие да се учреди на „Електроразпределителни мрежи Запад“ ЕАД, ЕИК 130277958, със седалище и адрес на управление гр. София, район Младост, бул. „Цариградско шосе“ №159, бл. „БенчМарк Бизнес Център“, представлявано заедно от Виктор [ ] Станчев, Георги [ ] Миков и Радослав [ ] Цветков, безвъзмездно право на прокарване на подземно външно кабелно трасе 20kV с дължина 52.87 м. и сервитут 211.50 кв. м. през поземлен имот с идентификатор 48489.27.114 по кадастралната карта и кадастралните регистри на гр. Монтана, публична общинска собственост, представляващо част от учреденото с решение №176 от протокол №8/15.02.2024г. на общински съвет гр. Монтана право на прокарване на подземно външно кабелно трасе 20kV с дължина 199.26 м. и сервитут 798.00 кв. м. от съществуваща шахта пред поземлен имот с идентификатор 48489.27.776 по кадастралната карта и кадастралните регистри на гр. Монтана, през поземлени имоти с идентификатори 48489.27.158, 48489.27.653 и 48489.27.25 по кадастралната карта и кадастралните регистри на гр. Монтана, публична общинска собственост до БКТП в поземлен имот 48489.27.102 по кадастралната карта и кадастралните регистри на гр. Монтана, собственост на „СитиМонстърс“ ООД, ЕИК 202422109, представлявано заедно и поотделно от Стефан [ ] Цветков и Цветомир Цветков, за което да се сключи анекс към договор №12/25.06.2024 г.
2. Възлага на кмета на община Монтана изпълнение на горното решение.

**ЗЛАТКО ЖИВКОВ**

Кмет на община Монтана



## РЕГИСТЪР НА ЗАСЕГНАТИ ИМОТИ

ОТ ПРОЕКТ ЗА ТРАСЕ НА ЕЛЕКТРОПРОВОД ОТ СЪЩЕСТВУВАЩА ШАХТА ПРЕД ИМОТ  
48489.27.776 ПРЕЗ ИМОТИ 48489.27.158, 48489.27.653, 48489.27.25 И 48489.27.114 ДО БКТП  
20/0.4kV В ИМОТ 48489.27.102

№ на имот	Трайно предназначение	НТП	собственик	Засегната площ кв.м.	Дължина м
48489.27.25	Земеделска територия	За селскостопански, горски, ведомствен път	ОБЩИНА МОНТАНА	20.3	5.08
48489.27.102	Урбанизирана територия	За вилна сграда	"СитиМонстърс" ООД	8.3	2.08
48489.27.114	Земеделска територия	За селскостопански, горски, ведомствен път	ОБЩИНА МОНТАНА	211.5	52.87
48489.27.158	Земеделска територия	За селскостопански, горски, ведомствен път	ОБЩИНА МОНТАНА	104.5	26.13
48489.27.653	Земеделска територия	За селскостопански, горски, ведомствен път	ОБЩИНА МОНТАНА	651.8	162.95


Изработил: ....



# СКИЦА-ПРЕДЛОЖЕНИЕ

ЗА ИЗРАБОТВАНЕ НА ПУП-ПАРЦЕЛАРЕН ПЛАН

за ТРАСЕ НА ЕЛЕКТРОПРОВОД ОТ СЪЩЕСТВУВАЩА ШАХТА ПРЕД ИМОТ 48489. 27.776 ПРЕЗ ИМОТИ 48489.27.158, 48489. 27.653, 48489. 27.25 И 48489.27.114 ДО БКТП 20/0.4kV В ИМОТ 48489.27.102

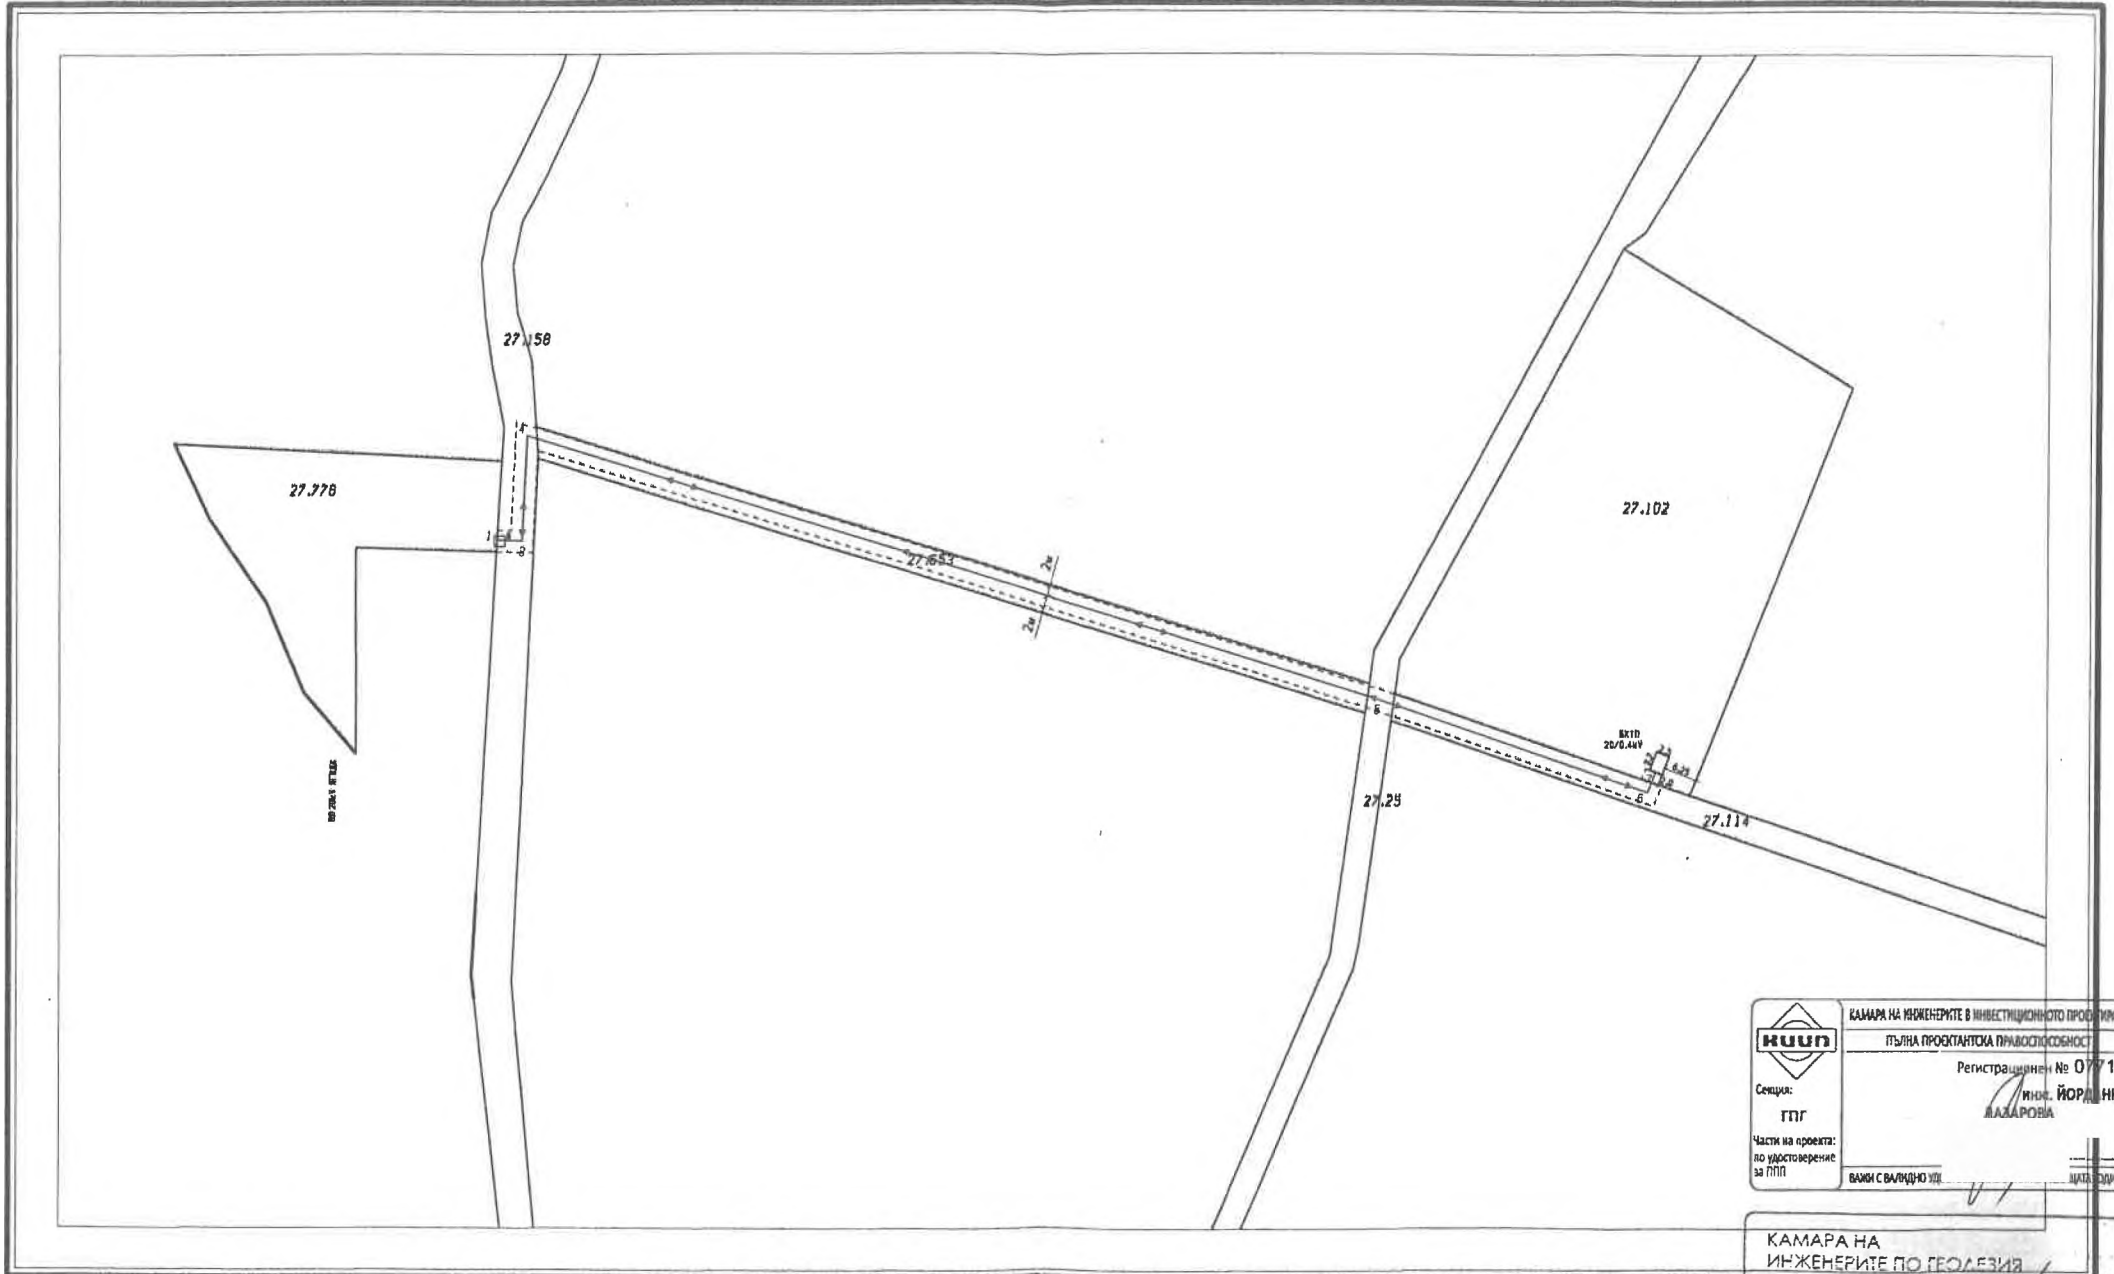

1:1000

<p>КАМАРА НА ИНЖЕНЕРИТЕ В ИНВЕСТИЦИОННОТО ПРОЕКТИРАНЕ ПЪЛНА ПРОЕКТАНСКА ПРАВОМОЩНОСТ</p>	Регистрационен № 07710 инж. ЙОРДАНКА ДАДАРОВА
	Секция: ГПГ Част от проекта: по удостоверение за ПП
ВАЖИ С ВАЛДИЧНО УДИ...	

<p>КАМАРА НА ИНЖЕНЕРИТЕ ПО ГЕОДЕЗИЯ</p>	Регистрационен №: 05204 инж. Йорданка Дадарова
	ПРАВОМОЩНОСТ...