

ОБЩИНА МОНТАНА

ДО
ОБЩИНСКИ СЪВЕТ
ГР. МОНТАНА



ДОКЛАДНА ЗАПИСКА

от Златко Живков
кмет на община Монтана

Относно: Съгласие за учредяване на безвъзмездно право на прокарване на електропроводно отклонение от общите мрежи и съоръжения на техническата инфраструктура, през имот - публична общинска собственост.

УВАЖАЕМИ ДАМИ И ГОСПОДА ОБЩИНСКИ СЪВЕТНИЦИ,

В община Монтана е постъпило заявление док. №70-00-993/23.06.2026 г. от „Електроразпределителни мрежи Запад“ ЕАД, ЕИК 130277958, със седалище и адрес на управление гр. София, представлявано заедно от всеки двама от членовете на Управителния съвет, Виктор Станчев, Георги Миков и Радослав Цветков, за учредяване право на прокарване на подземно кабелно трасе НН с дължина 149.70 м и сервитут 595.40 кв. м от ново електромерно табло пред поземлен имот с идентификатор 48489.25.487 по кадастралната карта и кадастралните регистри на гр. Монтана, през поземлен имот с идентификатор 48489.25.252 по кадастралната карта и кадастралните регистри на гр. Монтана, публична общинска собственост, до границата на поземлен имот с идентификатор 48489.25.474 по кадастралната карта и кадастралните регистри на гр. Монтана, за захранване на поземлен имот с идентификатор 48489.25.474 по кадастралната карта и кадастралните регистри на гр. Монтана, собственост на Стефка Василева.

Съгласно чл. 34, ал. 6 от Закона за общинска собственост, учредяването на ограничени вещни права върху обекти - публична общинска собственост, се извършва при условия и по ред, определени в закон; чл. 64, ал. 1 от Закона за енергетиката, за изграждане на нови линейни енергийни обекти в полза на лицата, които ще изграждат и експлоатират енергийния обект възникват сервитути и чл. 67, ал. 2 от Закона за енергетиката, лицата, които изграждат или експлоатират енергийните обекти, имат право безвъзмездно да използват мостове, пътища, улици, тротоари и друга инфраструктура - публична собственост, с изключение на поземлени имоти в горски територии, за изграждане, прокарване, скачване, преминаване и поддържане на линейни енергийни обекти, като осигуряват техническата безопасност и предприемат мерки за недопускане на щети.

На основание чл. 21, ал. 1, т. 8 от Закона за местното самоуправление и местната администрация, чл. 34, ал. 6 от Закона за общинската собственост във връзка с чл. 64, ал. 1 и чл. 67, ал. 2 от Закона за енергетиката, предлагам общинският съвет гр. Монтана да приеме следното

РЕШЕНИЕ:

1. Дава съгласие да се учреди на „Електроразпределителни мрежи Запад“ ЕАД, ЕИК 130277958, със седалище и адрес на управление гр. София, представлявано заедно от всеки двама от членовете на Управителния съвет, Виктор Станчев, Георги Миков и Радослав Цветков,

Миков и Радослав . : Цветков, **безвъзмездно** право на прокарване на подземно кабелно трасе НН с дължина 149.70 м и сервитут 595.40 кв. м от ново електромерно табло пред поземлен имот с идентификатор 48489.25.487 по кадастралната карта и кадастралните регистри на гр. Монтана, през поземлен имот с идентификатор 48489.25.252 по кадастралната карта и кадастралните регистри на гр. Монтана, публична общинска собственост, до границата на поземлен имот с идентификатор 48489.25.474 по кадастралната карта и кадастралните регистри на гр. Монтана, за захранване на поземлен имот с идентификатор 48489.25.474 по кадастралната карта и кадастралните регистри на гр. Монтана, собственост на Стефка . : Василева.

2. Възлага на кмета на община Монтана изпълнение на горното решение.

ЗЛАТКО ЖИВКОВ

Кмет на община Монтана



ДО КМЕТА
НА ОБЩИНА МОНТАНА

Вх.№

70-00-993 / 23.06.26

ЗАЯВЛЕНИЕ

за учредяване право на прокарване на отклонение от общите мрежи и
съоръжения на техническата инфраструктура

от Електро Разпределителни мрежи
Запаз ЕАД

тел. за контакт ..

Г-н Кмет,

Желая на основание чл.193 от ЗУТ да бъде учредено право на прокарване
на КАБЕЛНО отклонение през общински поземлен имот
№ 48489, 25, 252
с администр. адрес ул./местност,земище/ Росичина
за захранване на собствения ми имот № 48489, 25, 474

Прилагам 1. Документ за собственост на имота
2. Скица на имота от Агенцията по кадастър
3. Скица-проект на прокарването и таблица на засегнатите
общински имоти / № на имота; дължина и сервитут /
4. Цифров модел на трасето
5. Такса 51,13 евро / чл.53, ал.2 от Наредбата за такси и цени на
услугите в общ. Монтана/ кв.....

Дата 18.06.2026

С уважение



Инж.Йовко
34 00 Адрес
E mail

Люцканов - сертификат № 0519, гр. МОНТАНА

Информационен лист:
оригинал

ПРОЕКТ

за право на прокарване за проектиране на външно кабелно ел. захранване НН през ПИ 48489.25.252 до границата на ПИ 48489.25.474 по кадастралната карта на гр. Монтана.

ЧАСТ: ГЕОДЕЗИЯ

ВЪЗЛОЖИТЕЛ: ЕЛЕКТРОРАЗПРЕДЕЛИТЕЛНИ МРЕЖИ ЗАПАД ЕАД



	КАРТА НА ИНЖЕНЕРНО-ТЕХНИЧЕСКО ПРОЕКТИРАНЕ
	ПЪЛНА ПРОБНА КОПА ПРАВОСПОСОБНОСТ
	Регистрационен № 03417
	инж. ЙОВКО ЛЮЦКАНОВ
Секция: ГПГ	Подп.
Част от проекта: по изготвянето на ППГ	ВАШИ С ВАЛИДНО УДОСТОВЕРЕНИЕ ЗА ПОДПИС ЗА ТЕХНИКАТА КОПИЯ

Проектант:
/инж. И. Люцканов/

Обяснителна записка

право на прокарване за проектиране на външно кабелно ел. захранване НН през ПИ 48489.25.252 до границата на ПИ 48489.25.474 по кадастралната карта на гр. Монтана.

Настоящият проект е разработен по желание на възложителя: Електроразпределителни мрежи запад ЕАД.

Изготвеният проект е за право на прокарване на външно кабелно ел. захранване ниско напрежение от разпределителен шкаф КРШ (захранен от ТП „МВР“ местност Расника) пред ПИ 48489.25.815 по кадастралната карта на гр. Монтана. За присъединяването на ПИ 48489.25.474 по КК на гр. Монтана е необходимо да се подмени съществуващият разпределителен шкаф КРШ пред имот 48489.25.815 по КК на гр. Монтана. Също така трябва да се проектира и изгради нова кабелна линия НН с кабел от КРШ пред ПИ 48489.25.815 до ново електромерно табло до ПИ 48489.25.487 по КК на гр. Монтана от където ще започне новият проект за прово на прокарване до границата на ПИ 48489.25.474 по КК на гр. Монтана.

Целта на проекта е да се присъедини ПИ 48489.25.474 по кадастралната карта на гр. Монтана към електрическата мрежа. Трасето продължава през ПИ 48489.25.252 с предназначение „Земеделска“ и начин на трайно ползване „за селскостопански, горски ведомствен път“

Извършено е заснемане на място с оглед създаване на актуална ситуация, за разработването на проекта. Дължината на трасето е 149.7м.

Настоящият проект дава дължината на трасето през ПИ 48489.25.252, неговото местоположение, сервитути и собственик на засегнатия поземлен имот.

В настоящият проект, са приложени следните документи:

- обяснителна записка;
- таблица на засегнатите имоти;
- чертеж М 1:1500;

 Секция: гпг Чети на проекта: по удостоверение за ПП	КАМАРА НА ИНЖЕНЕРИТЕ В ИНВЕСТИЦИОННОТО ПРОЕКТИРАНЕ ПЪЛНА ПРОЕКТАНТСКА ПРАВОСПОСОБНОСТ Регистрационен № 03417 инж. ЙОВКО ЛЮЦКАНОВ Подпис ВАЖИ С ВАЛИДНО УДОСТОВЕРЕНИЕ ЗА ТЕКУЩАТА ГОДИНА
--	---

Съставил:


РЕГИСТЪР

на засегнати имоти при проектиране на външно кабелно ел. захранване ниско напрежение през ПИ
48489.25.252 по кадастралната карта на гр. Монтана.

№	ПИ	собственик	Вид на имота	Адрес	НТП	ТП	ВС	Дължина (м)	Сервитути (кв.м.)
2	48489.25.252	Община Монтана	Поземлен имот	гр. Монтана земище „Монтана“	За селскостопански горски ведомствен път	Земеделска	Общинка публична	149.7	595.4
							Всичко:	149.7	595.4

 СЕКЦИЯ: ГПГ Член на проекта: по удостоверение за ППГ	КАМАРА НА ИНЖЕНЕРИТЕ В РИПРЕДИЦИОННО ПРОЕКТИРАНЕ
	ПЪЛНА ПРОЕКТАНТСКА ПРАВОСПОСОБНОСТ
	Регистрационен № 03417
	инж. ЙОВКО ИЛИЦКАНОВ
	Подпис
	ВАЖИ С ВАЛИДНО УДОСТОВЕРЕНИЕ ЗА ДИПЛОМАТА ПОСЛА

Съставил:

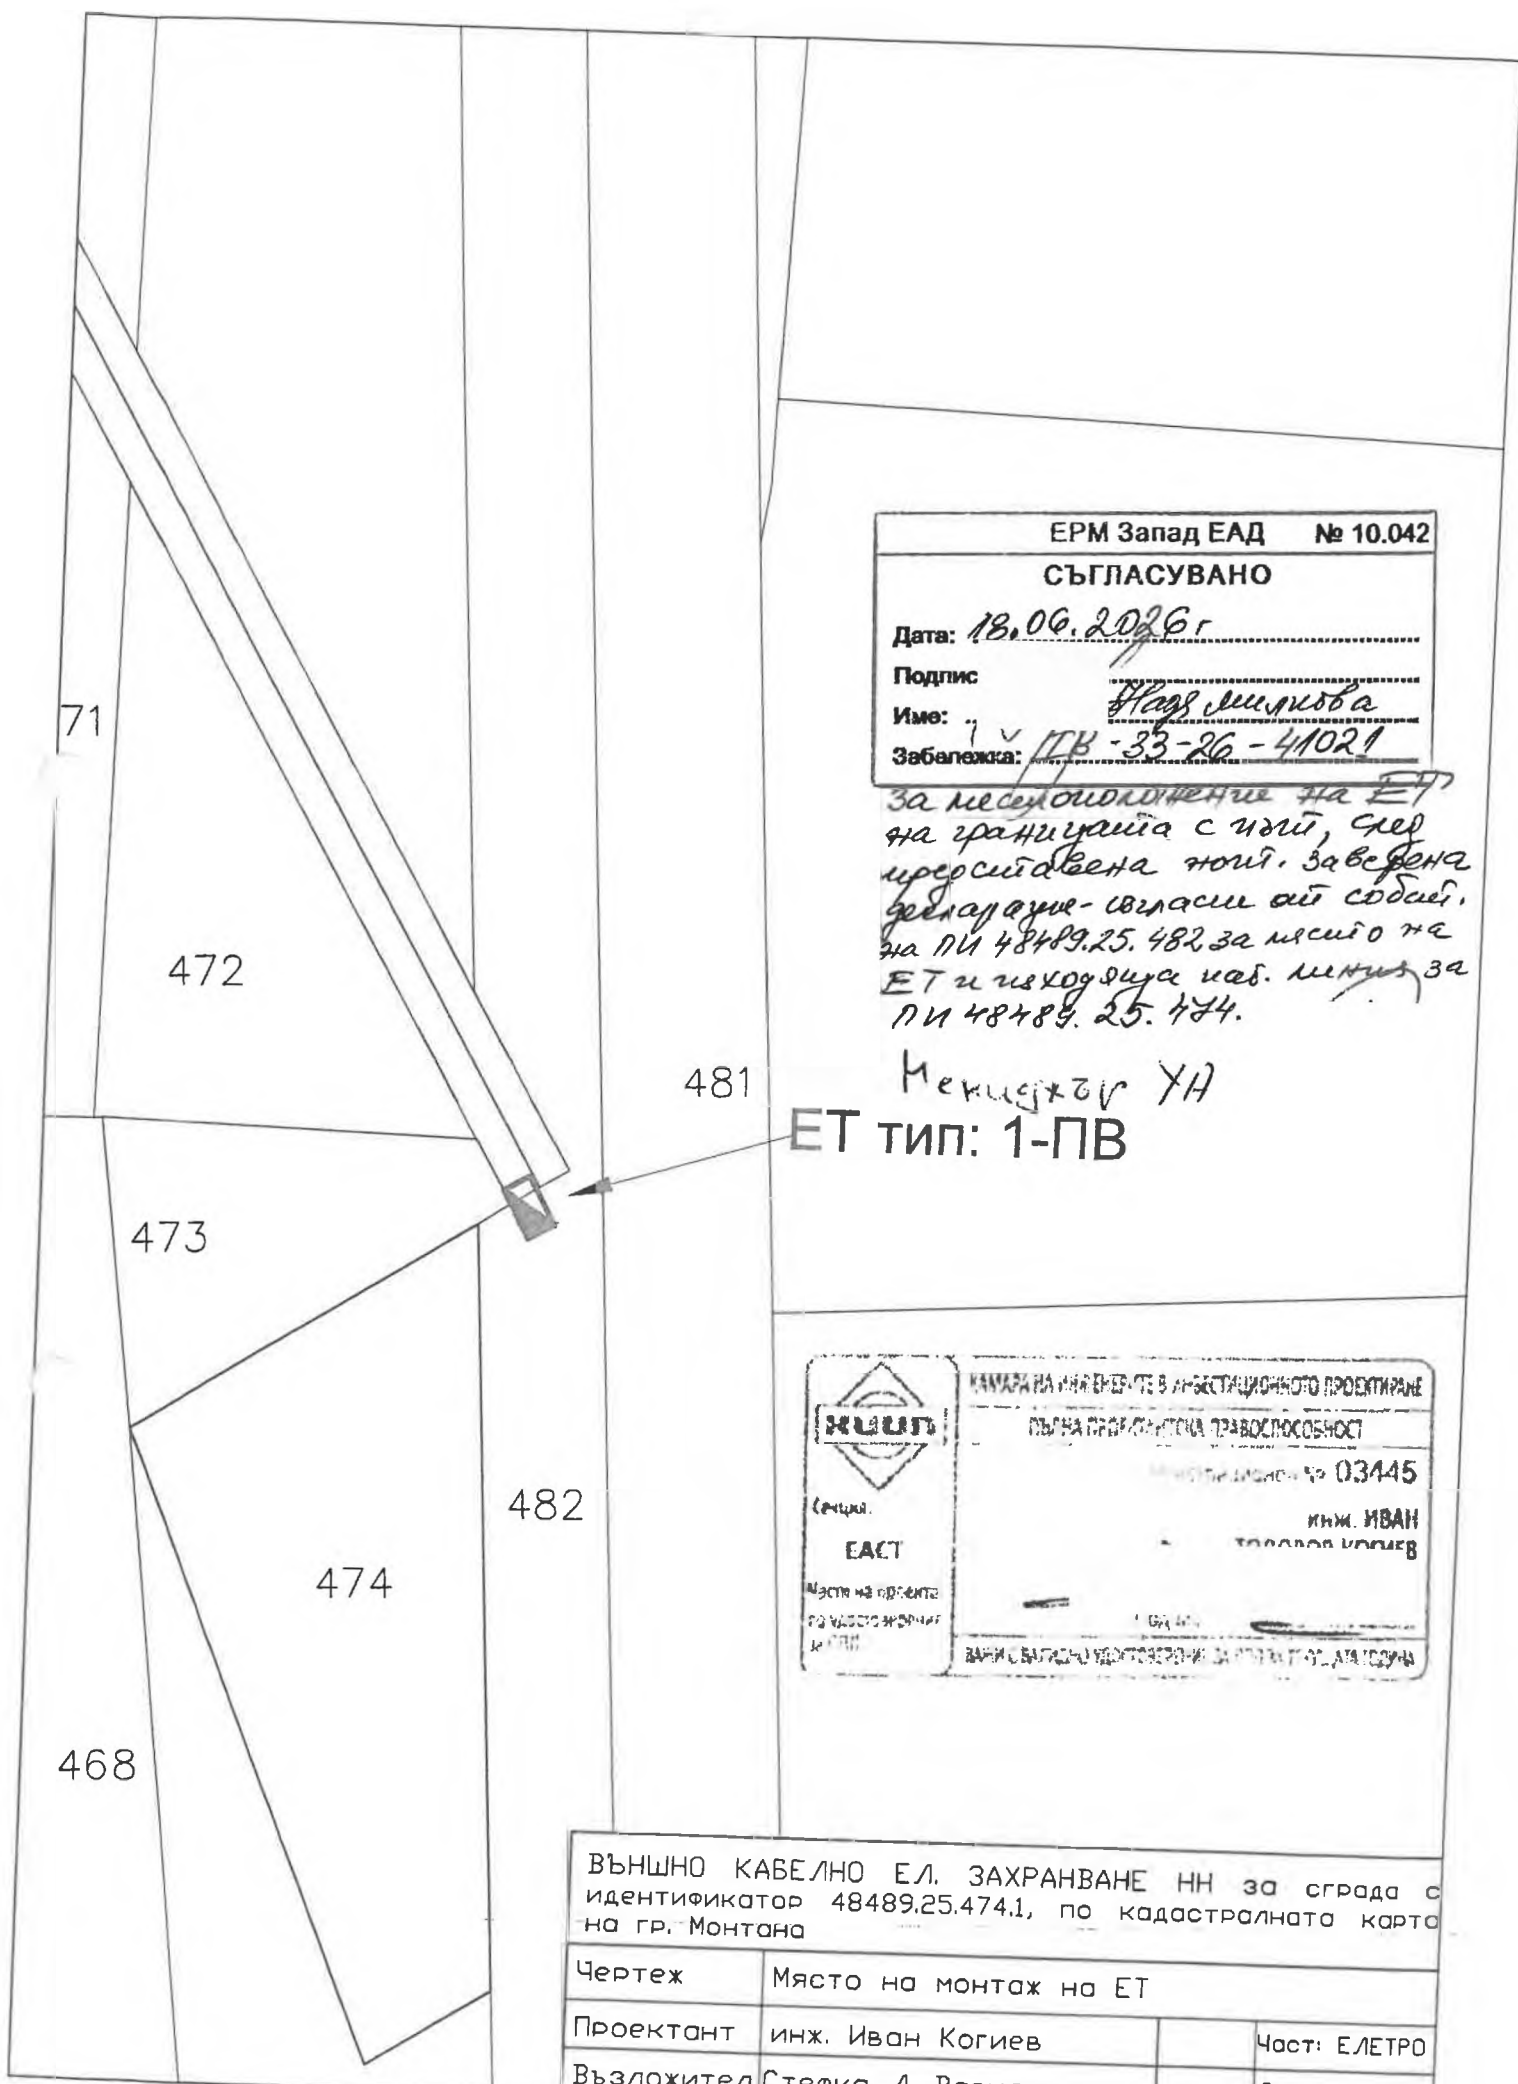

ЕРМ Запад ЕАД № 10.042	
СЪГЛАСУВАНО	
Дата:	18.06.2026г
Подпис:	
Име:	Наср Миркова
Забелешка:	ПВ-33-26-41021

За месенопложение на ЕТ
на границата с ний, след
представена ний. Заверена
здравотне-властна акт одобри,
на ПИ 48489.25.482 за месено на
ЕТ и изходяща каб. мениз за
ПИ 48489.25.484.

Менуежор УН
ЕТ тип: 1-ПВ

	КАМАРА НА ИНЖЕНЕРТЕ В ИНВЕСТИЦИОННОТО ПРОЕКТИРАНЕ
	ПЪРНА ПРОЕКТИОННА ТРАВОСПОСОБНОСТ
	ИДЕНТИФИКАЦИОНЕН № 03445
	ИНЖ. ИВАН КОГИЕВ
Секция:	
ЕАСТ	
Местна на проекта	
РАДИОТЕЛЕКОМУНИКАЦИИ	
КАТАСТРОФИЧНО	

ВЪНШНО КАБЕЛНО ЕЛ. ЗАХРАНВАНЕ НН за сграда с идентификатор 48489.25.474.1, по кадастралната карта на гр. Монтана			
Чертеж	Място на монтаж на ЕТ		
Проектант	инж. Иван Когиев		Част: ЕЛЕКТРО
Възложител	Стефка Л. Василева		Дата: 06.26г



СКИЦА НА ПОЗЕМЛЕН ИМОТ

№15-762907-26.05.2026 г.

Поземлен имот с идентификатор 48489.25.474

По кадастралната карта и кадастралните регистри на гр. **Монтана**, общ. **Монтана**, обл. **Монтана**, одобрени със Заповед №РД-18-29/05.04.2006 г. на **ИЗПЪЛНИТЕЛНИЯ ДИРЕКТОР НА АК**

Последно изменение на кадастралната карта и кадастралните регистри, засягащо поземления имот: **няма извършено изменение на КККР със заповед**

Адрес на поземления имот: **гр. Монтана**

Площ: **659 кв.м**


Трайно предназначение на територията: **Урбанизирана**

Начин на трайно ползване: **Ниско застрояване (до 10 m)**

Предишен идентификатор: **няма**

Номер от предходен план: **36200**

Кадастрална координатна система 2005

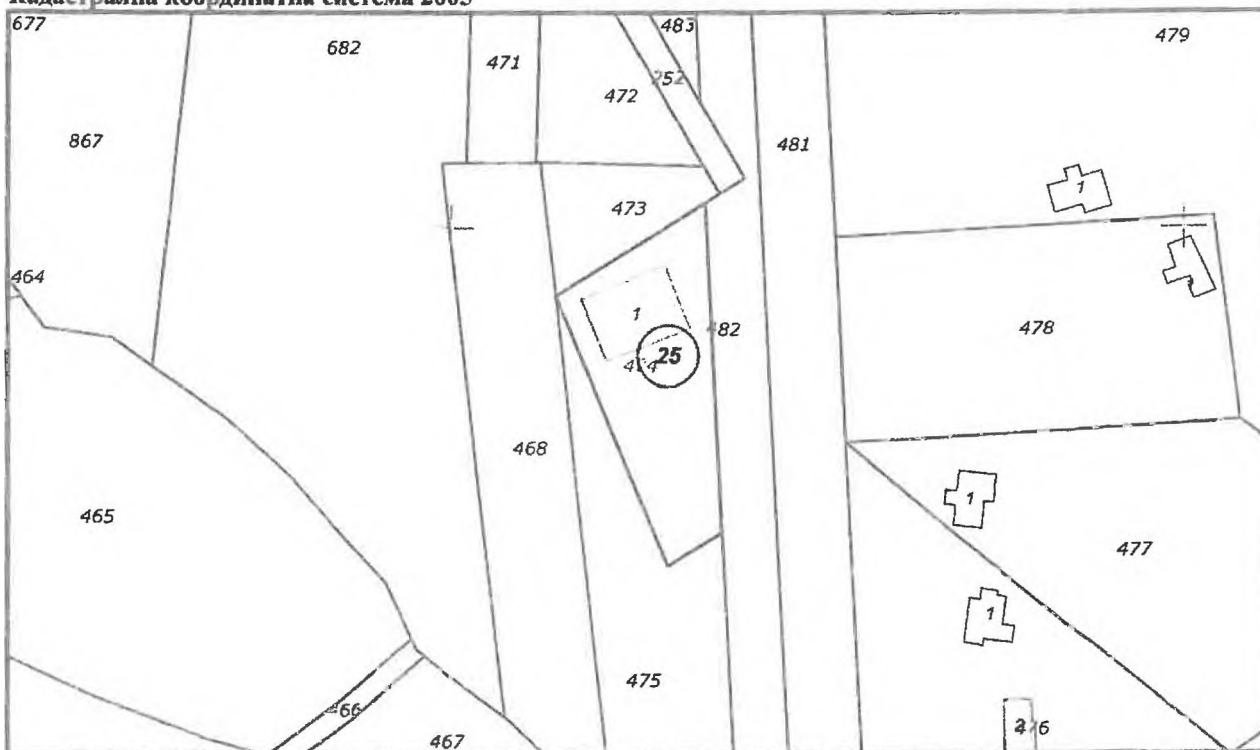

М 1 : 1000

Съседни: 48489.25.468, 48489.25.473, 48489.25.482, 48489.25.475

Собственици по данни от КРНИ:

СТЕФКА

ВАСИЛЕВА

Скица №15-762907-26.05.2026 г.,

издадена въз основа на

Заявление №01-366602-26.05.2026 г.

Код за достъп: 4f312e9463ed



АГЕНЦИЯ ПО ГЕОДЕЗИЯ,
КАРТОГРАФИЯ И КАДАСТЪР

Сграда 1032 на Българско утвърждение №1
вн: 02/955 45 40, факс: 02/955 63 01
ACAD@CADASTRE.BG • WWW.CADASTRE.BG

стр. 2 от 2

Ид. част 1/1 от правото на собственост

Договор № 65, том V, рег. 3941 от 26.07.2005г., вписан в Служба по вписванията гр.Монтана

Носители на вещни и други права по данни от КРНИ:

Няма данни

Имотът попада в следните зони на ограничение: **няма данни**

Сгради, които попадат върху имота:

1. Сграда 48489.25.474.1: застроена площ 116 кв.м, брой етажи 1, предназначение: Друг вид сграда за обитаване

ВЯРНО С ЕЛЕКТРОННО ПОДПИСАНИЯ ОРИГИНАЛ

Име и фамилия: Георги Г. Георгиев

Дата: 26.05.2026г. Подпис



Скица №15-762907-26.05.2026 г.,

издадена въз основа на

Заявление №01-366602-26.05.2026 г.

Код за достъп: 4f312e9463ed

CN=eng. Georgi Georgiev
C=BG
O=Geodesy Cartography and Cadastre Agency
E=acad@cadastre.bg
26.05.2026 16:29:57



СКИЦА НА ПОЗЕМЛЕН ИМОТ

№15-965956-30.06.2026 г.

Поземлен имот с идентификатор **48489.25.252**

По кадастралната карта и кадастралните регистри на гр. **Монтана**, общ **Монтана**, обл. **Монтана**, одобрени със **Заповед №РД-18-29/05.04.2006 г. на ИЗПЪЛНИТЕЛНИЯ ДИРЕКТОР НА АК**

Последно изменение на кадастралната карта и кадастралните регистри, засягащо поземления имот: **няма извършено изменение на КККР със заповед**

Адрес на поземления имот: **гр. Монтана, землище "МОНТАНА"**

Площ: **17489 кв.м**


Трайно предназначение на територията: **Земеделска**

Начин на трайно ползване: **За селскостопански, горски, ведомствен път**

Категория на земята при неполивни условия: **0**


Предишен идентификатор: **няма**

Номер от предходен план: **14400**

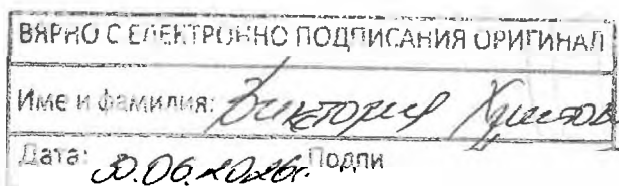



Кадастрална координатна система 2005

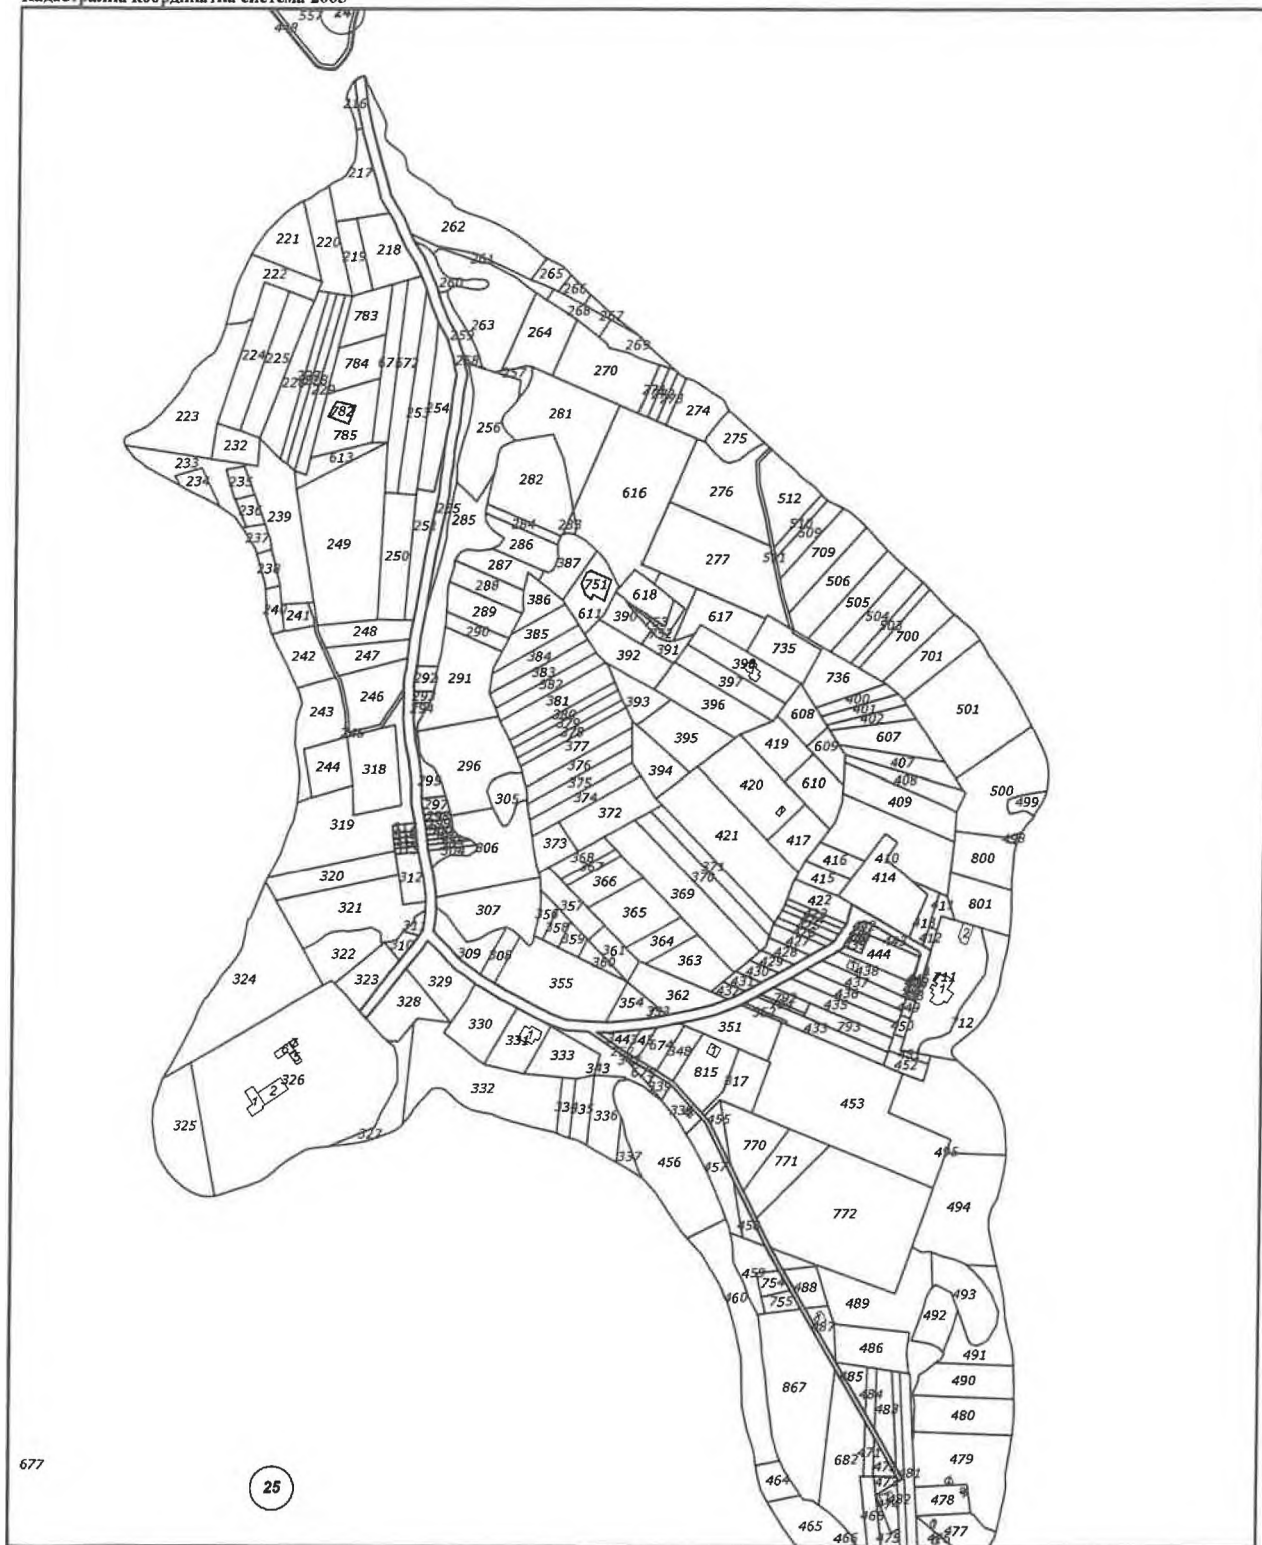

М 1 : 5000

Съседни: 48489.25.771, 48489.25.755, 48489.25.867, 48489.25.310, 48489.25.423, 48489.25.433, 48489.25.251, 48489.25.254, 48489.25.445, 48489.25.489, 48489.25.343, 48489.25.306, 48489.25.429, 48489.25.457, 48489.25.412, 48489.25.440, 48489.25.484, 48489.25.261, 48489.25.424, 48489.25.425, 48489.25.329, 48489.25.443, 48489.25.817, 48489.25.308, 48489.25.295, 48489.25.255, 48489.25.259, 48489.25.321, 48489.25.311, 48489.25.675, 48489.25.342, 48489.25.444, 48489.25.253, 48489.25.486, 48489.25.459, 48489.25.432, 48489.25.413, 48489.25.485, 48489.25.307, 48489.25.354, 48489.25.323, 48489.25.298, 48489.25.330, 48489.25.315, 48489.25.316, 48489.25.314, 48489.25.260, 48489.25.319, 48489.25.248, 48489.25.711, 48489.25.770, 48489.25.682, 48489.25.297, 48489.25.294, 48489.25.258, 48489.25.245, 48489.25.482, 48489.25.473, 48489.25.438, 48489.25.414, 48489.25.422, 48489.25.218, 48489.25.672, 48489.25.352, 48489.25.437, 48489.25.326, 48489.25.217, 48489.25.300, 48489.25.301, 48489.25.302, 48489.25.312, 48489.25.472, 48489.25.345, 48489.25.674, 48489.25.351, 48489.25.348, 48489.25.362, 48489.25.430, 48489.25.328,

Скица №15-965956-30.06.2026 г.,

издадена въз основа на

Заявление №01-459074-30.06.2026 г.

Код за достъп: eb79703181h2

ИМЕ И ФАМИЛИЯ:

Дата:

30.06.2026



48489.25.431, 48489.25.471, 48489.25.293, 48489.25.292, 48489.25.483, 48489.25.441, 48489.25.442, 48489.25.355, 48489.25.428, 48489.25.458, 48489.25.353, 48489.25.436, 48489.25.426, 48489.25.317, 48489.25.262, 48489.25.309, 48489.25.435, 48489.25.427, 48489.25.313, 48489.25.299, 48489.25.303, 48489.25.216, 48489.25.304, 48489.25.455, 48489.25.338, 48489.25.339, 48489.25.247, 48489.25.246, 48489.25.488, 48489.25.439, 48489.25.285, 48489.25.331, 48489.25.754, 48489.25.344, 48489.25.487, 48489.25.772, 48489.25.677, 48489.25.792, 48489.25.794, 48489.25.815

Собственици по данни от КРНИ:

000320872, ОБЩИНА МОНТАНА

Няма данни за идеалните части

Няма документ за собственост

Носители на вещни и други права по данни от КРНИ:

Няма данни

Имотът попада в следните зони на ограничение: **няма данни**

