


КАМАРА НА ИНЖЕНЕРИТЕ В ИНВЕСТИЦИОННОТО ПРОЕКТИРАНЕ  
 ПЪТНА ПРОЕКТАНСКА ПРАВОМОЩНОСТ  
 Регистрационен № 01275  
 инж. ПЕНЕВ  
 ДИМИТРОВ ПЕНЕВ  
 ПОДПИС

Проектант: инж. Д. Пенев	Водещ проектант: инж. П. Пенев	Ръководител екип: инж. К. Червенков	Управител: инж. Иван Копеликов	МИНИСТЕРСТВО НА РЕГИОНАЛНОТО РАЗВИТИЕ И БЛАГОУСТРОЙСТВОТО Възложител: АГЕНЦИЯ "ПЪТНА ИНФРАСТРУКТУРА" Изпълнител: "ИНЖКОНСУЛТПРОЕКТ" ООД - гр. Варна, ул. "Д-р Н. Коларов" №3	ИЗТОЧНИК НА ФИНАНСИРАНЕ ДОГОВОР № РД 32-4/10.07.2013 ОПТТИ 2014-2020 ВГ16М1ОР001-5.001-0009	ДОГОВОР № РД 32-4/10.07.2013 ФАЗА: МАЩАБ ОП 1:100000	ОБЕКТ: МОДЕРНИЗАЦИЯ НА ПЪТ I-1 (E79) "ВИДИН-БОТЕВГРАД" участък от км 61+750 (километраж по същ. път I-1) = 58+128.47 (километраж по проект) до км 102+060 километраж по същ. път I-1) = 99+193 (километраж по проект) УЧАСТЪК: Път I-1 "Ружинци-Монтана" от км 61+750 до км 102+060 СЪДЪРЖАНИЕ: ОБЗОРНА СХЕМА НА ЗАСЕГНАТИТЕ ЗЕМЛИЩА ОТ ТРАСЕТО НА ПЪТ I-1 "РУЖИЦИ-МОНТАНА" ОТ КМ 61+750 ДО КМ 102+060	Парцеларен план 2019 г. ЧЕРТЕЖ № 11-01-01-001
-----------------------------	-----------------------------------	--	-----------------------------------	--	--	--	--	--

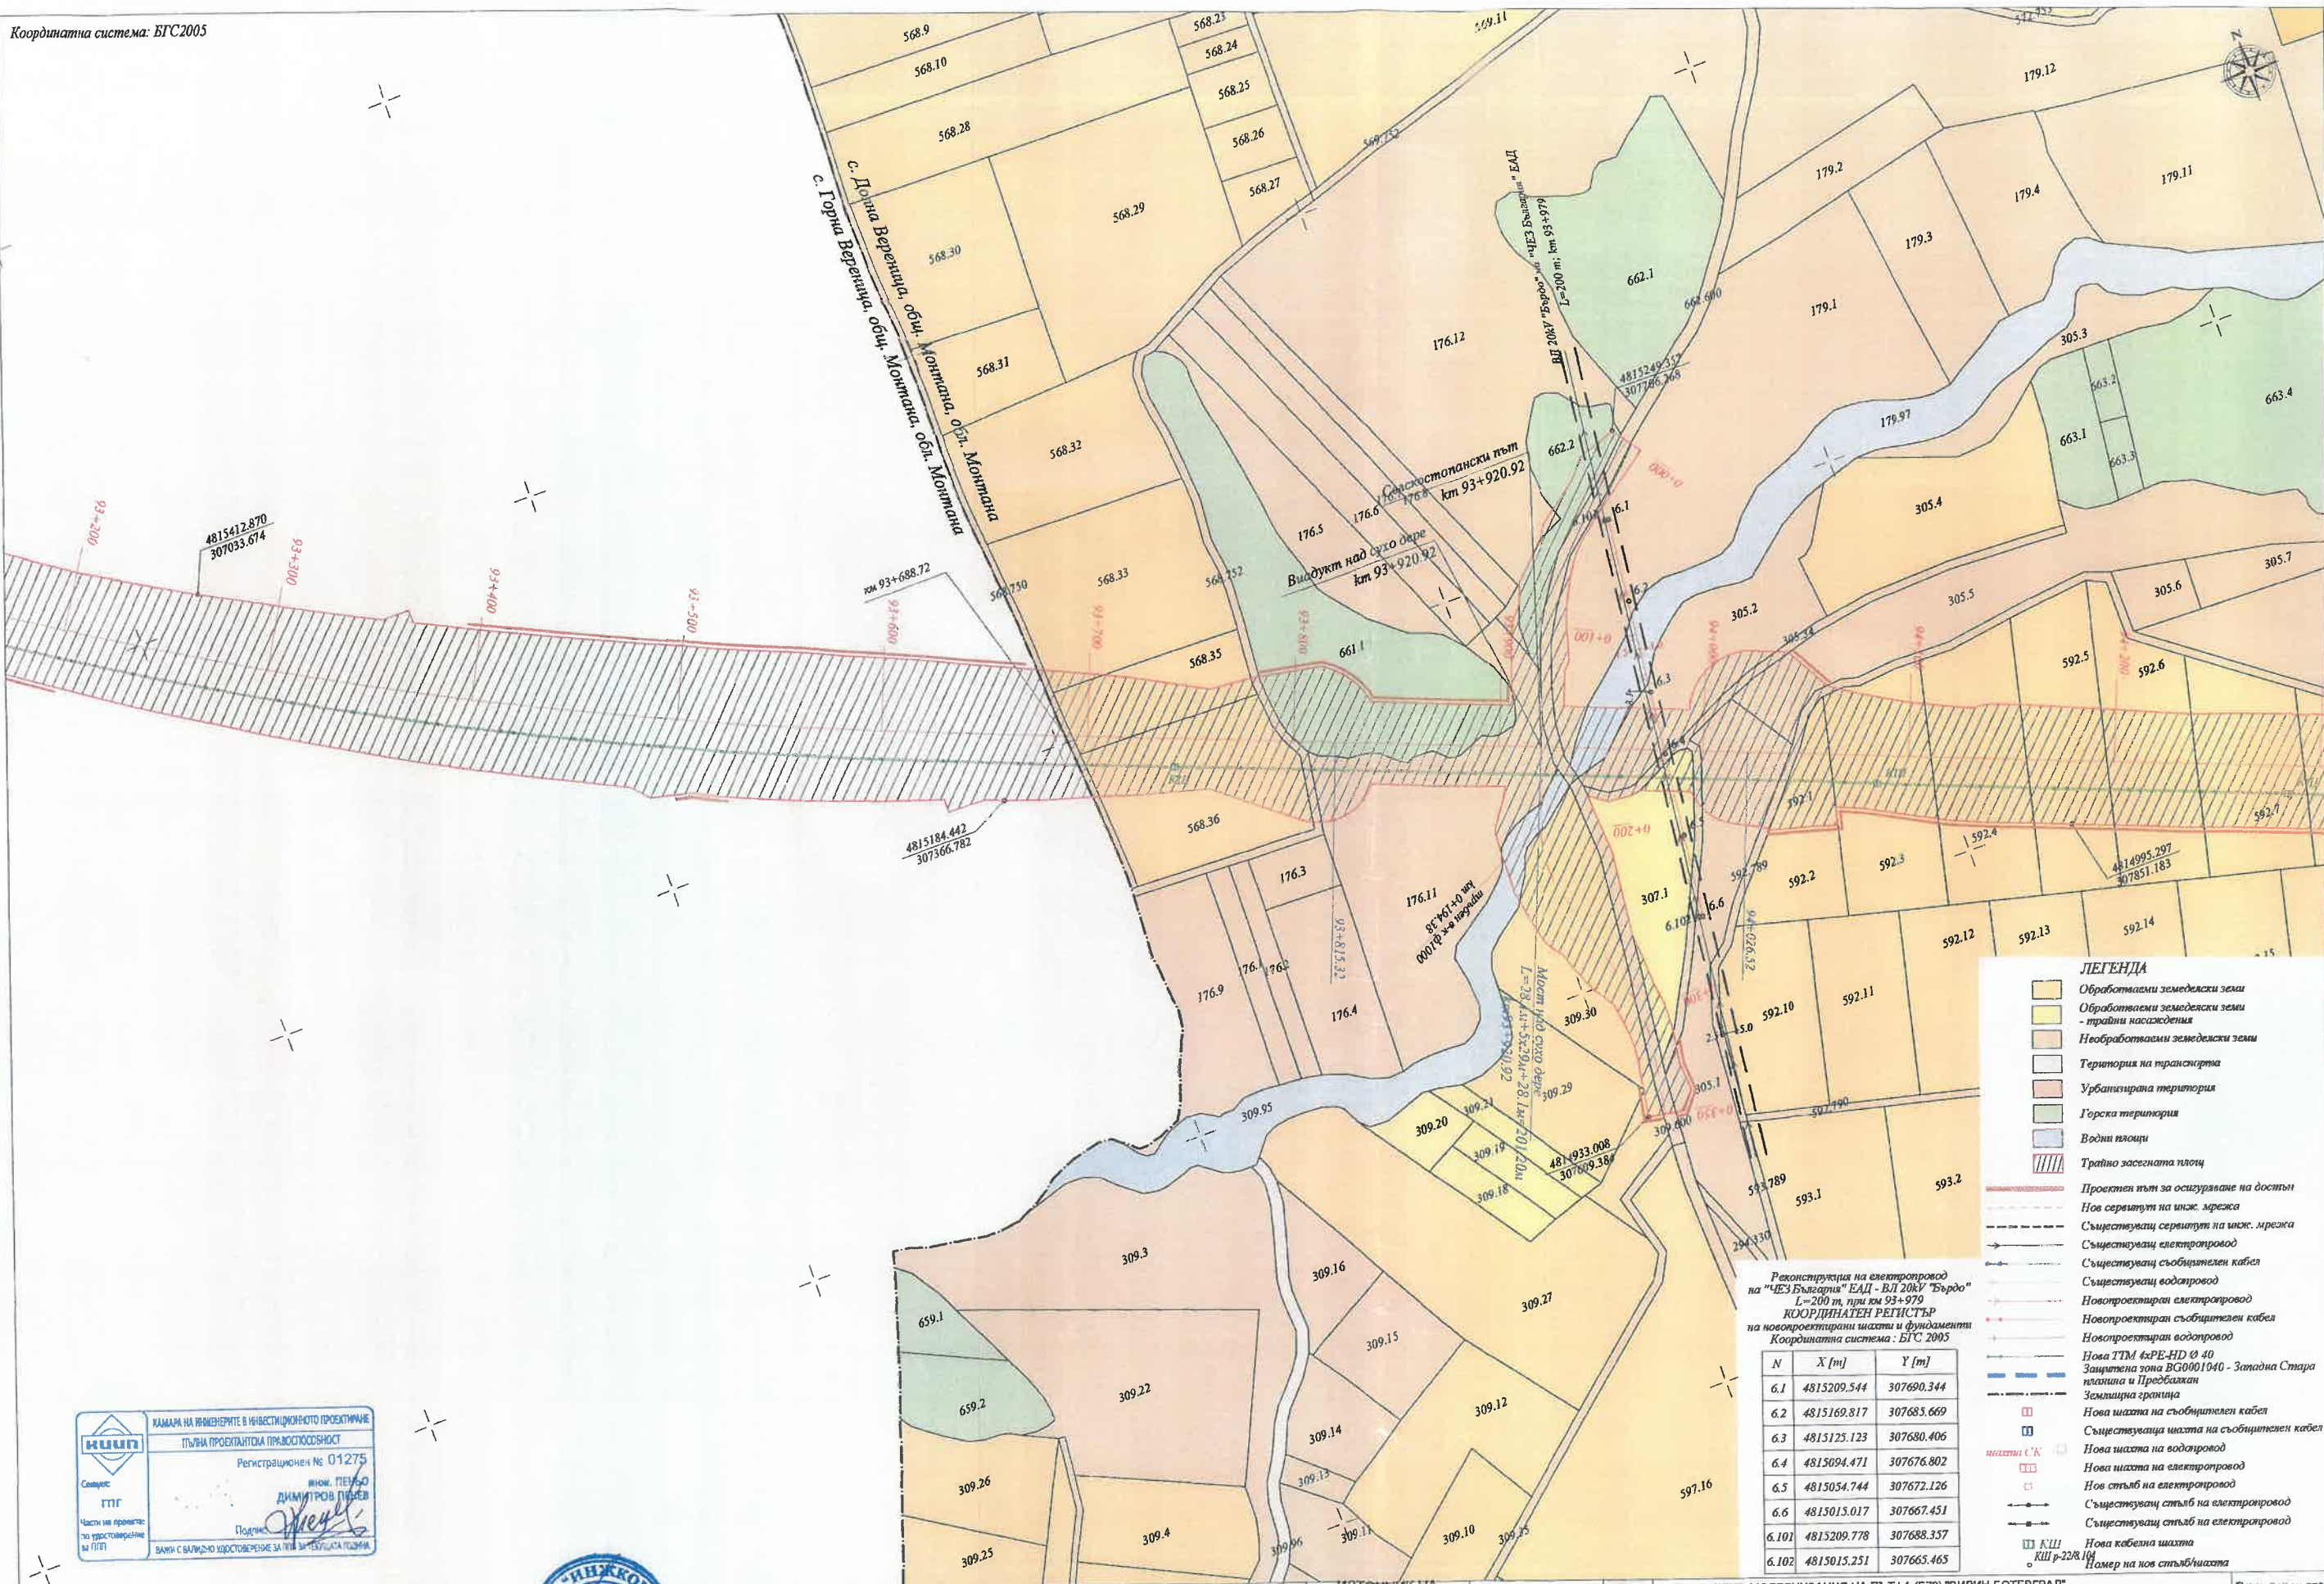

**ЛЕГЕНДА**

- Обработими земеделски земи
- Обработими земеделски земи - трайни насаждения
- Необработими земеделски земи
- Територия на транспорта
- Урбанизирана територия
- Горска територия
- Водни площи
- Трайно засената площ
- Проектен път за осигуряване на достъп
- Нов сервитут на инж. мрежа
- Съществуващ сервитут на инж. мрежа
- Съществуващ електропровод
- Съществуващ съобщителен кабел
- Съществуващ водопровод
- Новопроектиран електропровод
- Новопроектиран съобщителен кабел
- Новопроектиран водопровод
- Нова ТМЛ 4xPE-HD Ø 40
- Защитена зона ВГО001040 - Западна Стара плавина и Пределбан
- Землична граница
- Нова шахта на съобщителен кабел
- Съществуваща шахта на съобщителен кабел
- Нова шахта на водопровод
- Нова шахта на електропровод
- Нов стълб на електропровод
- Съществуващ стълб на електропровод
- Съществуващ стълб на електропровод
- Нова кабелна шахта
- КШ Р-22R.104
- Номер на нов стълб/шахта

Реконструкция на електропровод на "ЧЕЗ България" ЕАД - ВЛ 20kV "Бърдо" L=200 м, при км 93+979

КООРДИНАТЕН РЕГИСТЪР на новопроектирани шахти и фундаменти

Координатна система: БГС 2005

N	X [m]	Y [m]
6.1	4815209.544	307690.344
6.2	4815169.817	307685.669
6.3	4815125.123	307680.406
6.4	4815094.471	307676.802
6.5	4815054.744	307672.126
6.6	4815015.017	307667.451
6.101	4815209.778	307688.357
6.102	4815015.251	307665.465

КАМАРА НА ИНЖЕНЕРИТЕ В ИНВЕСТИЦИОННОТО ПРОЕКТИРАНЕ  
ПЪЛНА ПРОЕКТИВНА ПРАВОМОЩНОСТ

Регистрационен № 01275

инж. ПЕНЕВ  
инж. ДИМИТРОВ ПИВЕЛ

Част от проекта за установяване на ППТ

Подписан: *[Signature]*

Валиден с валидно удостоверение за ППТ



Проектант: *[Signature]* /инж. Д. ПЕНЕВ/

Водещ проектант: /инж. П. ПЕНЕВ/

Ръководител екип: /инж. К. НЕРВЕНКОВ/

Управител: /инж. ИВАН КЕЛЕЛИЕВ/

МИНИСТЕРСТВО НА РЕГИОНАЛНОТО РАЗВИТИЕ И БЛАГОУСТРОЙСТВОТО

Възложител: АГЕНЦИЯ "ТЪТНА ИНФРАСТРУКТУРА"

Изпълнител: "ИНЖКОНСУЛТПРОЕКТ" ООД - гр. Варна, ул. "Д-р Н. Коларов" №3

ИЗТОЧНИК НА ФИНАНСИРАНЕ ДОГОВОР № РД 32-4/10.07.2013

ОПТИ 2014-2020 ФАЗА: ОП

МАЩАБ: 1:2000

ОБЕКТ: МОДЕРНИЗАЦИЯ НА ПЪТ I-1 (E79) "ВИДИН-БОТЕВГРАД" участък от км 61+750 (километраж по същ. път I-1) = 58+128.47 (километраж по проект) до км 102+060 (километраж по същ. път I-1) = 99+193 (километраж по проект)

УЧАСТЪК: Път I-1 "Булевард-Монтана" от км 61+750 до км 102+060

СЪДЪРЖАНИЕ: ЗЕМЛИЩЕ С. ДОЛНА ВЕРЕНИЦА, ЕКАТТЕ 22040, ОБЩ. МОНТАНА, ОБЛ. МОНТАНА


ПАРЦЕЛАРЕН ПЛАН - ЗЕМЕДЕЛСКА ТЕРИТОРИЯ ОТ КМ 93+688.72 ДО КМ 94+200

Парцеларен план 2019 г.

ЧЕРТЕЖ № 11-01-01-012.1



Координатна система: БГС2005

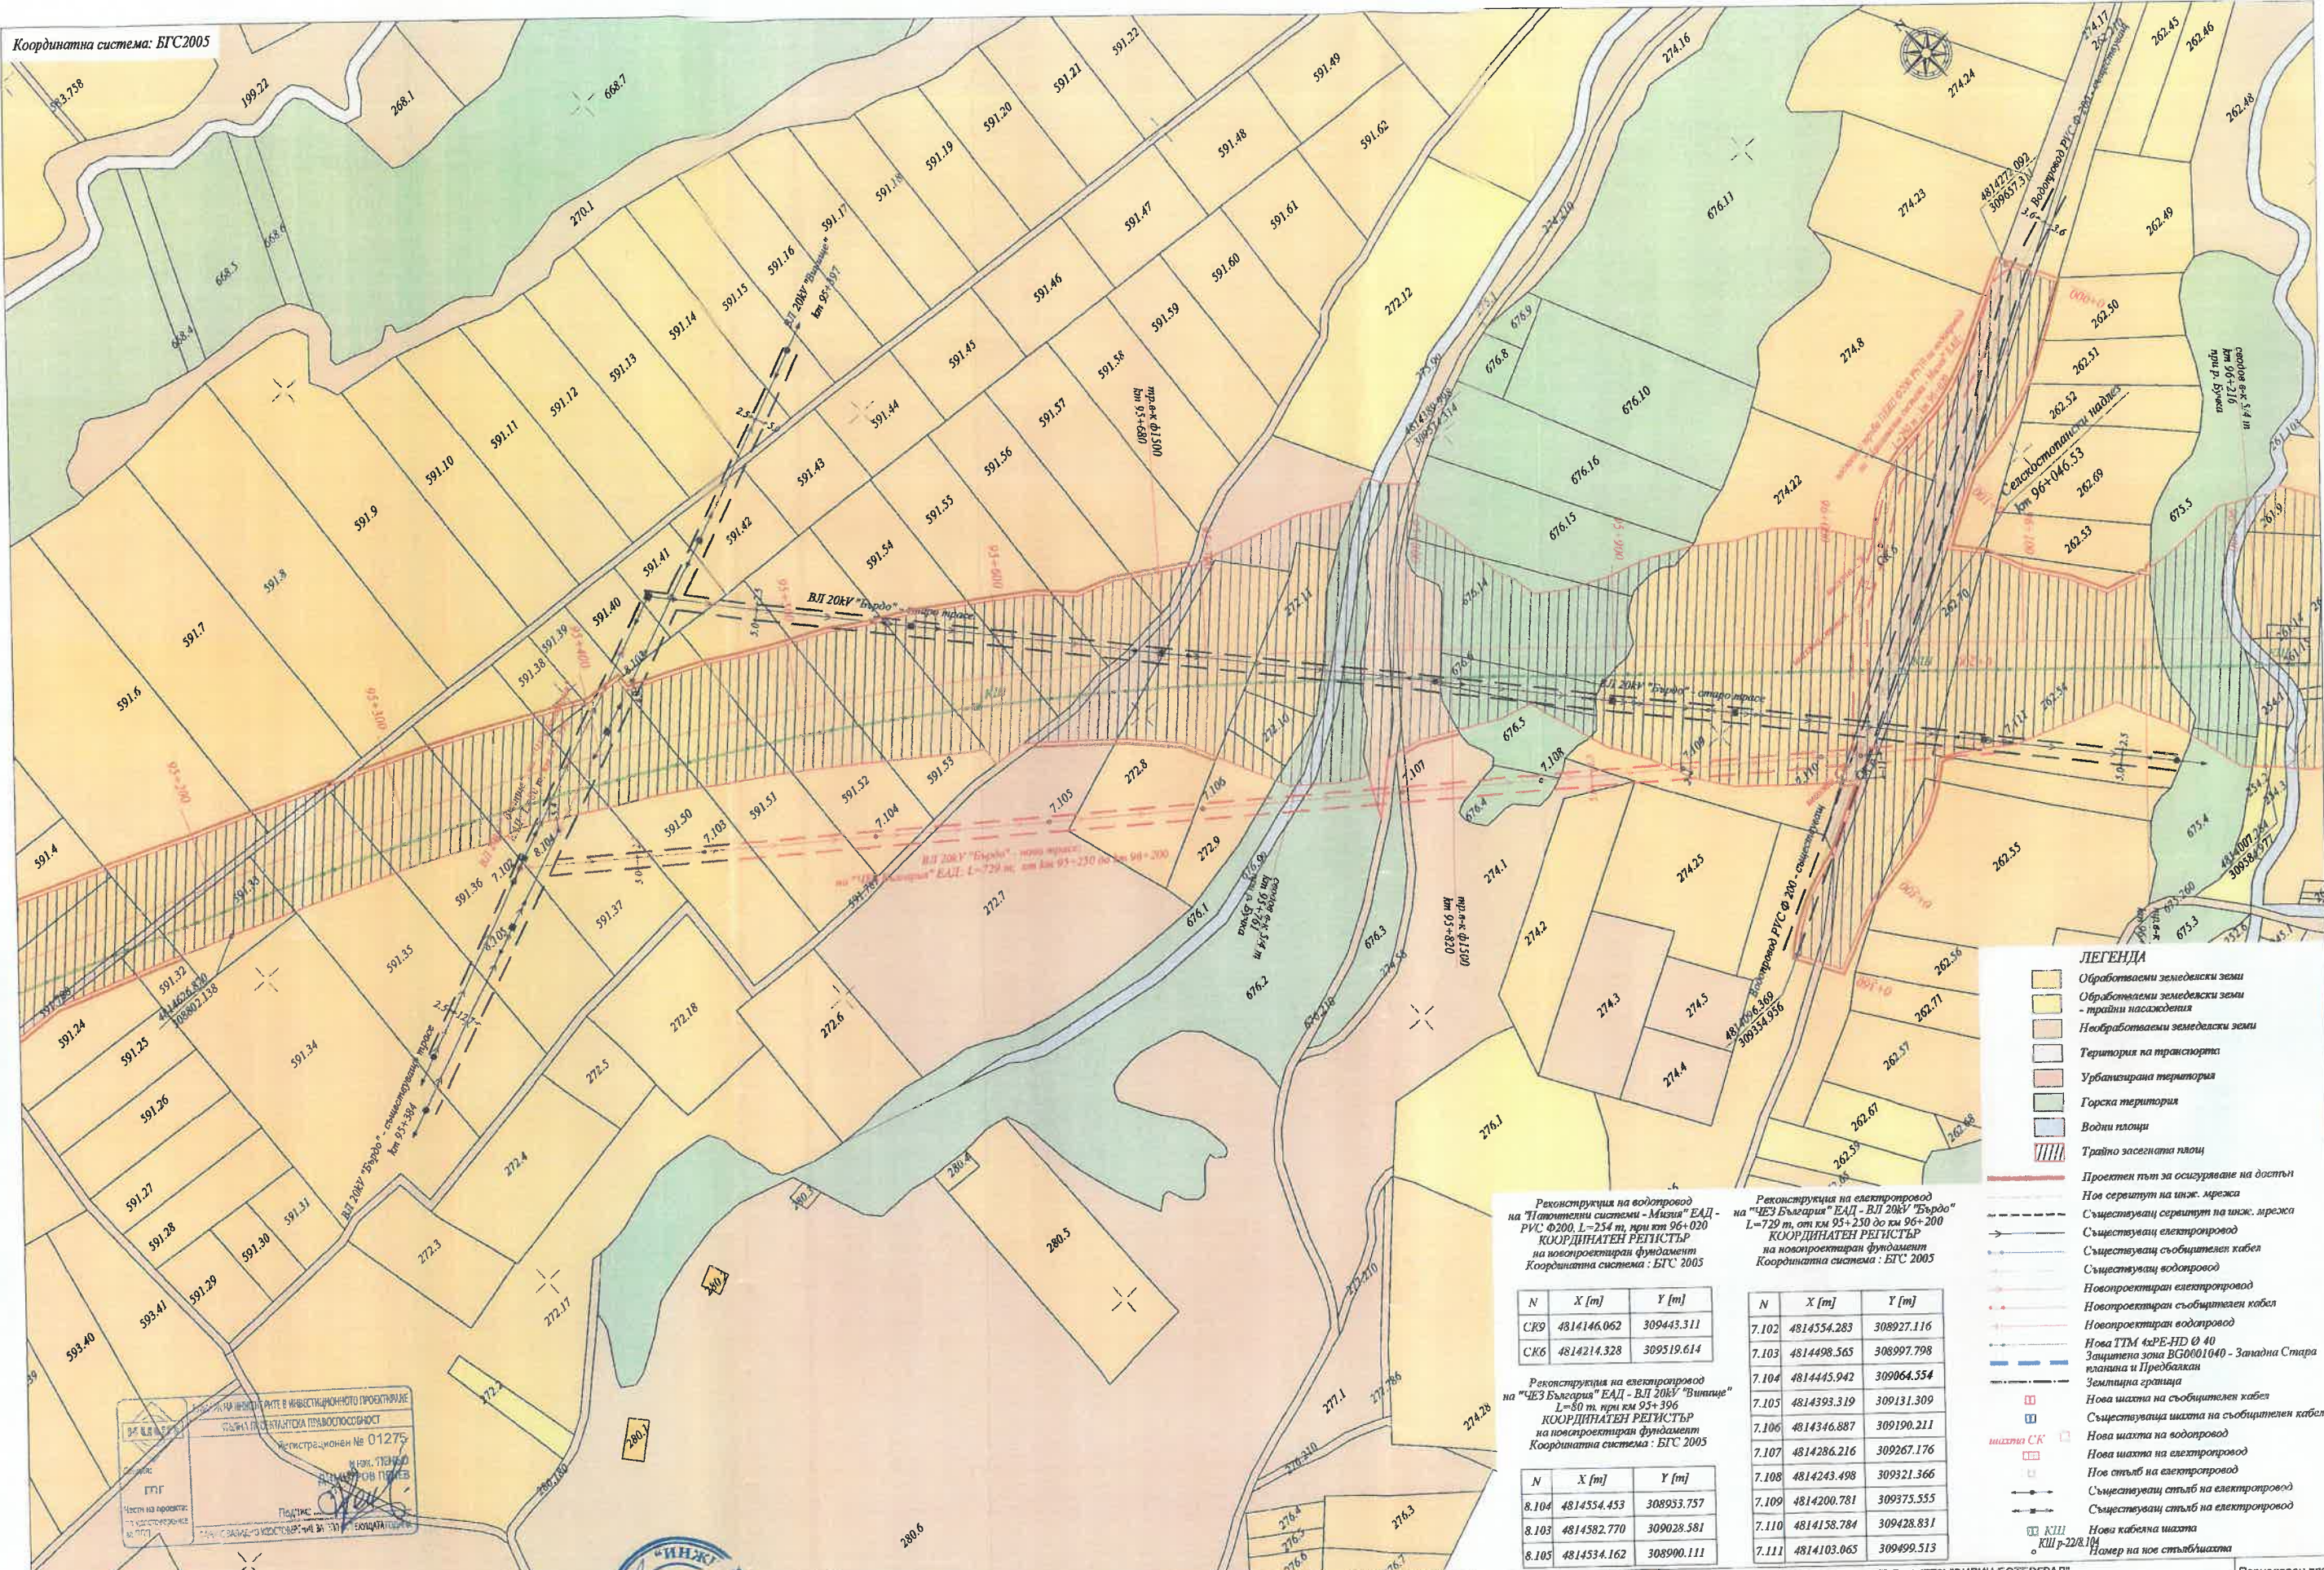

- ЛЕГЕНДА**
- Обработваеми земеделски земи
  - Обработваеми земеделски земи - трайни насаждения
  - Необработваеми земеделски земи
  - Територия на транспорт
  - Урбанизирана територия
  - Горска територия
  - Водни площи
  - Трайно засенгана площ

**Реконструкция на водопровод на "ЧЕЗ България" ЕАД - РПС Ф200, I-254 м, при км 96+020**  
**КООРДИНАТЕН РЕГИСТЪР на новопроектиран фундамент**  
 Координатна система: БГС 2005

N	X [m]	Y [m]
СК9	4814146.062	309443.311
СК6	4814214.328	309519.614

**Реконструкция на електропровод на "ЧЕЗ България" ЕАД - ВЛ 20kV "Винище"**  
 L=50 м, при км 95+396  
**КООРДИНАТЕН РЕГИСТЪР на новопроектиран фундамент**  
 Координатна система: БГС 2005

N	X [m]	Y [m]
8.104	4814554.453	308933.757
8.103	4814582.770	309028.581
8.105	4814534.162	308990.111

**Реконструкция на електропровод на "ЧЕЗ България" ЕАД - ВЛ 20kV "Бърдо"**  
 L=729 м, от км 95+250 до км 96+200  
**КООРДИНАТЕН РЕГИСТЪР на новопроектиран фундамент**  
 Координатна система: БГС 2005

N	X [m]	Y [m]
7.102	4814554.283	308927.116
7.103	4814498.565	308997.798
7.104	4814445.942	309064.554
7.105	4814393.319	309131.309
7.106	4814346.887	309190.211
7.107	4814286.216	309267.176
7.108	4814243.498	309321.366
7.109	4814200.781	309375.555
7.110	4814158.784	309428.831
7.111	4814103.065	309499.513

ИЗДАНА НА ИНИЖИ БЪЛГАРИЯ  
 РЕГИСТРАЦИЯ НА ПРОЕКТА  
 РЕГИСТРАЦИОНЕН № 01275  
 ИНИЖИ БЪЛГАРИЯ  
 ИНИЖИ БЪЛГАРИЯ



Проектант: *[Signature]* /инж. Д. Пенев/

Водещ проектант: /инж. П. Пенев/

Ръководител екип: *[Signature]* /инж. К. Червенков/

Управление: ИНИЖИ БЪЛГАРИЯ

ИЗПОЛНИТЕЛ: АГЕНЦИЯ "ТЪТНА ИНФРАСТРУКТУРА"

ИЗПЪЛНИТЕЛ: "ИНЖКОНСУЛТИПРОЕКТ" ООД - гр. Варна, ул. "Д-р Н. Коларов" №3

ИЗТОЧНИК НА ФИНАНСИРАНЕ: ДОГОВОР № РД 32-4/10.07.2013

ДОГОВОР № РД 32-4/10.07.2013

ОПТИ 2014-2020

ФАЗА: МАЩАБ

ОП 1:2000

ОБЕКТ: МОДЕРНИЗАЦИЯ НА ПЪТ I-1 (Е79) "ВИДИН-БОТЕВГРАД"

участък от км 61+750 (километраж по същ. път I-1) = 58+128.47 (километраж по проект) до км 102+060 (километраж по същ. път I-1) = 99+193 (километраж по проект)

УЧАСТЪК: Път I-1 "Ружици-Монтана" от км 61+750 до км 102+060

СЪДЪРЖАНИЕ: ЗЕМЛИЩЕ С ДОЛНА ВЕРЕНИЦА, ЕКАТТЕ 22040, ОБЩ. МОНТАНА, ОБЛ. МОНТАНА

ПАРЦЕЛАРЕН ПЛАН - ЗЕМЕДЕЛСКА ТЕРИТОРИЯ ОТ КМ 95+200 ДО КМ 96+100

Парцеларен план 2019 г.

ЧЕРТЕЖ № 11-01-01-012.3

Координатна система: БГС2005



**ЛЕГЕНДА**

- Обработими земеделски земи
- Обработими земеделски земи - трайни насаждения
- Необработими земеделски земи
- Територия на транспорт
- Урбанизирана територия
- Горска територия
- Водни площи
- Трайно засенгати площи
- Проектен път за осигуряване на достъп
- Нов сервитут на инж. мрежа
- Съществуващ сервитут на инж. мрежа
- Съществуващ електропровод
- Съществуващ съобщителен кабел
- Съществуващ водопровод
- Новопроектиран електропровод
- Новопроектиран съобщителен кабел
- Новопроектиран водопровод
- Нова ТТМ 4xPE-TD O 40
- Защитена зона ВСО001040 - Западна Стара планина и Предбалкан
- Земелища граница
- Нова шахта на съобщителен кабел
- Съществуваща шахта на съобщителен кабел
- Нова шахта на водопровод
- Нова шахта на електропровод
- Нов стълб на електропровод
- Съществуващ стълб на електропровод
- Съществуващ стълб на електропровод
- Нова кабелна шахта
- КШ р-228.104
- Намер на нов стълб/шахта

Проектант:  /инж. Д. Пенов/  
 Водещ проектант: /инж. П. Пенов/  
 Ръководител екип:  /инж. К. Червенов/  
 Упълномощен:  /инж. М. Д. Пенов/

МИНИСТЕРСТВО НА РЕГИОНАЛНОТО РАЗВИТИЕ И БЛАГОУСТРОЙСТВОТО  
 Възложител: АГЕНЦИЯ "ТЪТНА ИНФРАСТРУКТУРА"  
 Изпълнител: "ИНЖКОНСУЛТИПРОЕКТ" ООД - гр. Варна, ул. "Д-р Н. Коларов" №3

ИЗТОЧНИК НА ФИНАНСИРАНЕ  
 ДОГОВОР № РД 32-4/10.07.2013  
 ОПТТИ 2014-2020  
 ФАЗА: ОП  
 МАЩАБ: 1:2000

ОБЕКТ: МОДЕРНИЗАЦИЯ НА ПЪТ I-1 (E79) "ВИДИН-БОТЕВГРАД"  
 участък от км 61+750 (километраж по същ. път I-1) = 58+128.47 (километраж по проект)  
 до км 102+060 (километраж по същ. път I-1) = 99+193 (километраж по проект)  
 УЧАСТЪК: Път I-1 "Ружици-Монтана" от км 61+750 до км 102+060  
 СЪДЪРЖАНИЕ: ЗЕМЛИЩЕ С. ДОЛНА ВЕРЕНИЦА, ЕКАТТЕ 22040, ОБЩ. МОНТАНА, ОБЛ. МОНТАНА  
 ПАРЦЕЛАРЕН ПЛАН - ЗЕМЕДЕЛСКА ТЕРИТОРИЯ ОТ КМ 98+100 ДО КМ 97+100

Парцеларен план  
 2019 г.  
 ЧЕРТЕЖ №  
 11-01-01-0124



