


КАДАСТЪР НА ИМОТЕНТЕ И ИНВЕСТИЦИОННОТО ПР. СЪСТОЯНИЕ
 ПЪТНА ПРОЕКТИРОВА ПРАВОСОБНОСТ
 Регистрационен № 01274
 ИМОТ ПЕВЕН
 ДИМИТРОВ ПЕВЕН
 Подпис: *[Signature]*
 ЗАВИ СЪЛЪДНО УДОСТОВЕРЕНИЕ ЗА ПЪТНА ПРОЕКТИРОВА ПРАВОСОБНОСТ



Проектант: <i>[Signature]</i> /инж. Д. Пенев/	Водещ проектант: /инж. П. Пенев/	Ръководител екип: <i>[Signature]</i> /инж. К. Червенков/	Управител: <i>[Signature]</i> /инж. Иван Колелчиев/	МИНИСТЕРСТВО НА РЕГИОНАЛНОТО РАЗВИТИЕ И БЛАГОУСТРОЙСТВОТО Възложител: АГЕНЦИЯ "ПЪТНА ИНФРАСТРУКТУРА" Изпълнител: "ИНЖКОНСУЛТПРОЕКТ" ООД - гр. Варна, ул. "Д-р Н. Коларов" №3	ИЗТОЧНИК НА ФИНАНСИРАНЕ ДОГОВОР № РД 32-4/10.07.2013 ОПТТИ 2014-2020 ВГ16M1OP01-5.001-0009	ДОГОВОР № РД 32-4/10.07.2013 ФАЗА: ОП МАЩАБ: 1:100000	ОБЕКТ: МОДЕРНИЗАЦИЯ НА ПЪТ I-1 (Е78) "ВИДИН-БОТЕВГРАД" участък от км 61+750 (километраж по същ. път I-1) = 58+128.47 (километраж по проект) до км 102+060 (километраж по същ. път I-1) = 99+193 (километраж по проект) УЧАСТЪК: Път I-1 "Ружинци-Монтана" от км 61+750 до км 102+060 СЪДЪРЖАНИЕ: ОБЗОРНА СХЕМА НА ЗАСЕГНАТИТЕ ЗЕМЛИЩА ОТ ТРАСЕТО НА ПЪТ I-1 "РУЖИЦИ-МОНТАНА" ОТ КМ 61+750 ДО КМ 102+060	Парцеларен план 2019 г. ЧЕРТЕЖ № 11-01-01-001
---	-------------------------------------	--	---	--	---	---	---	--

Координатна система: БГС2005

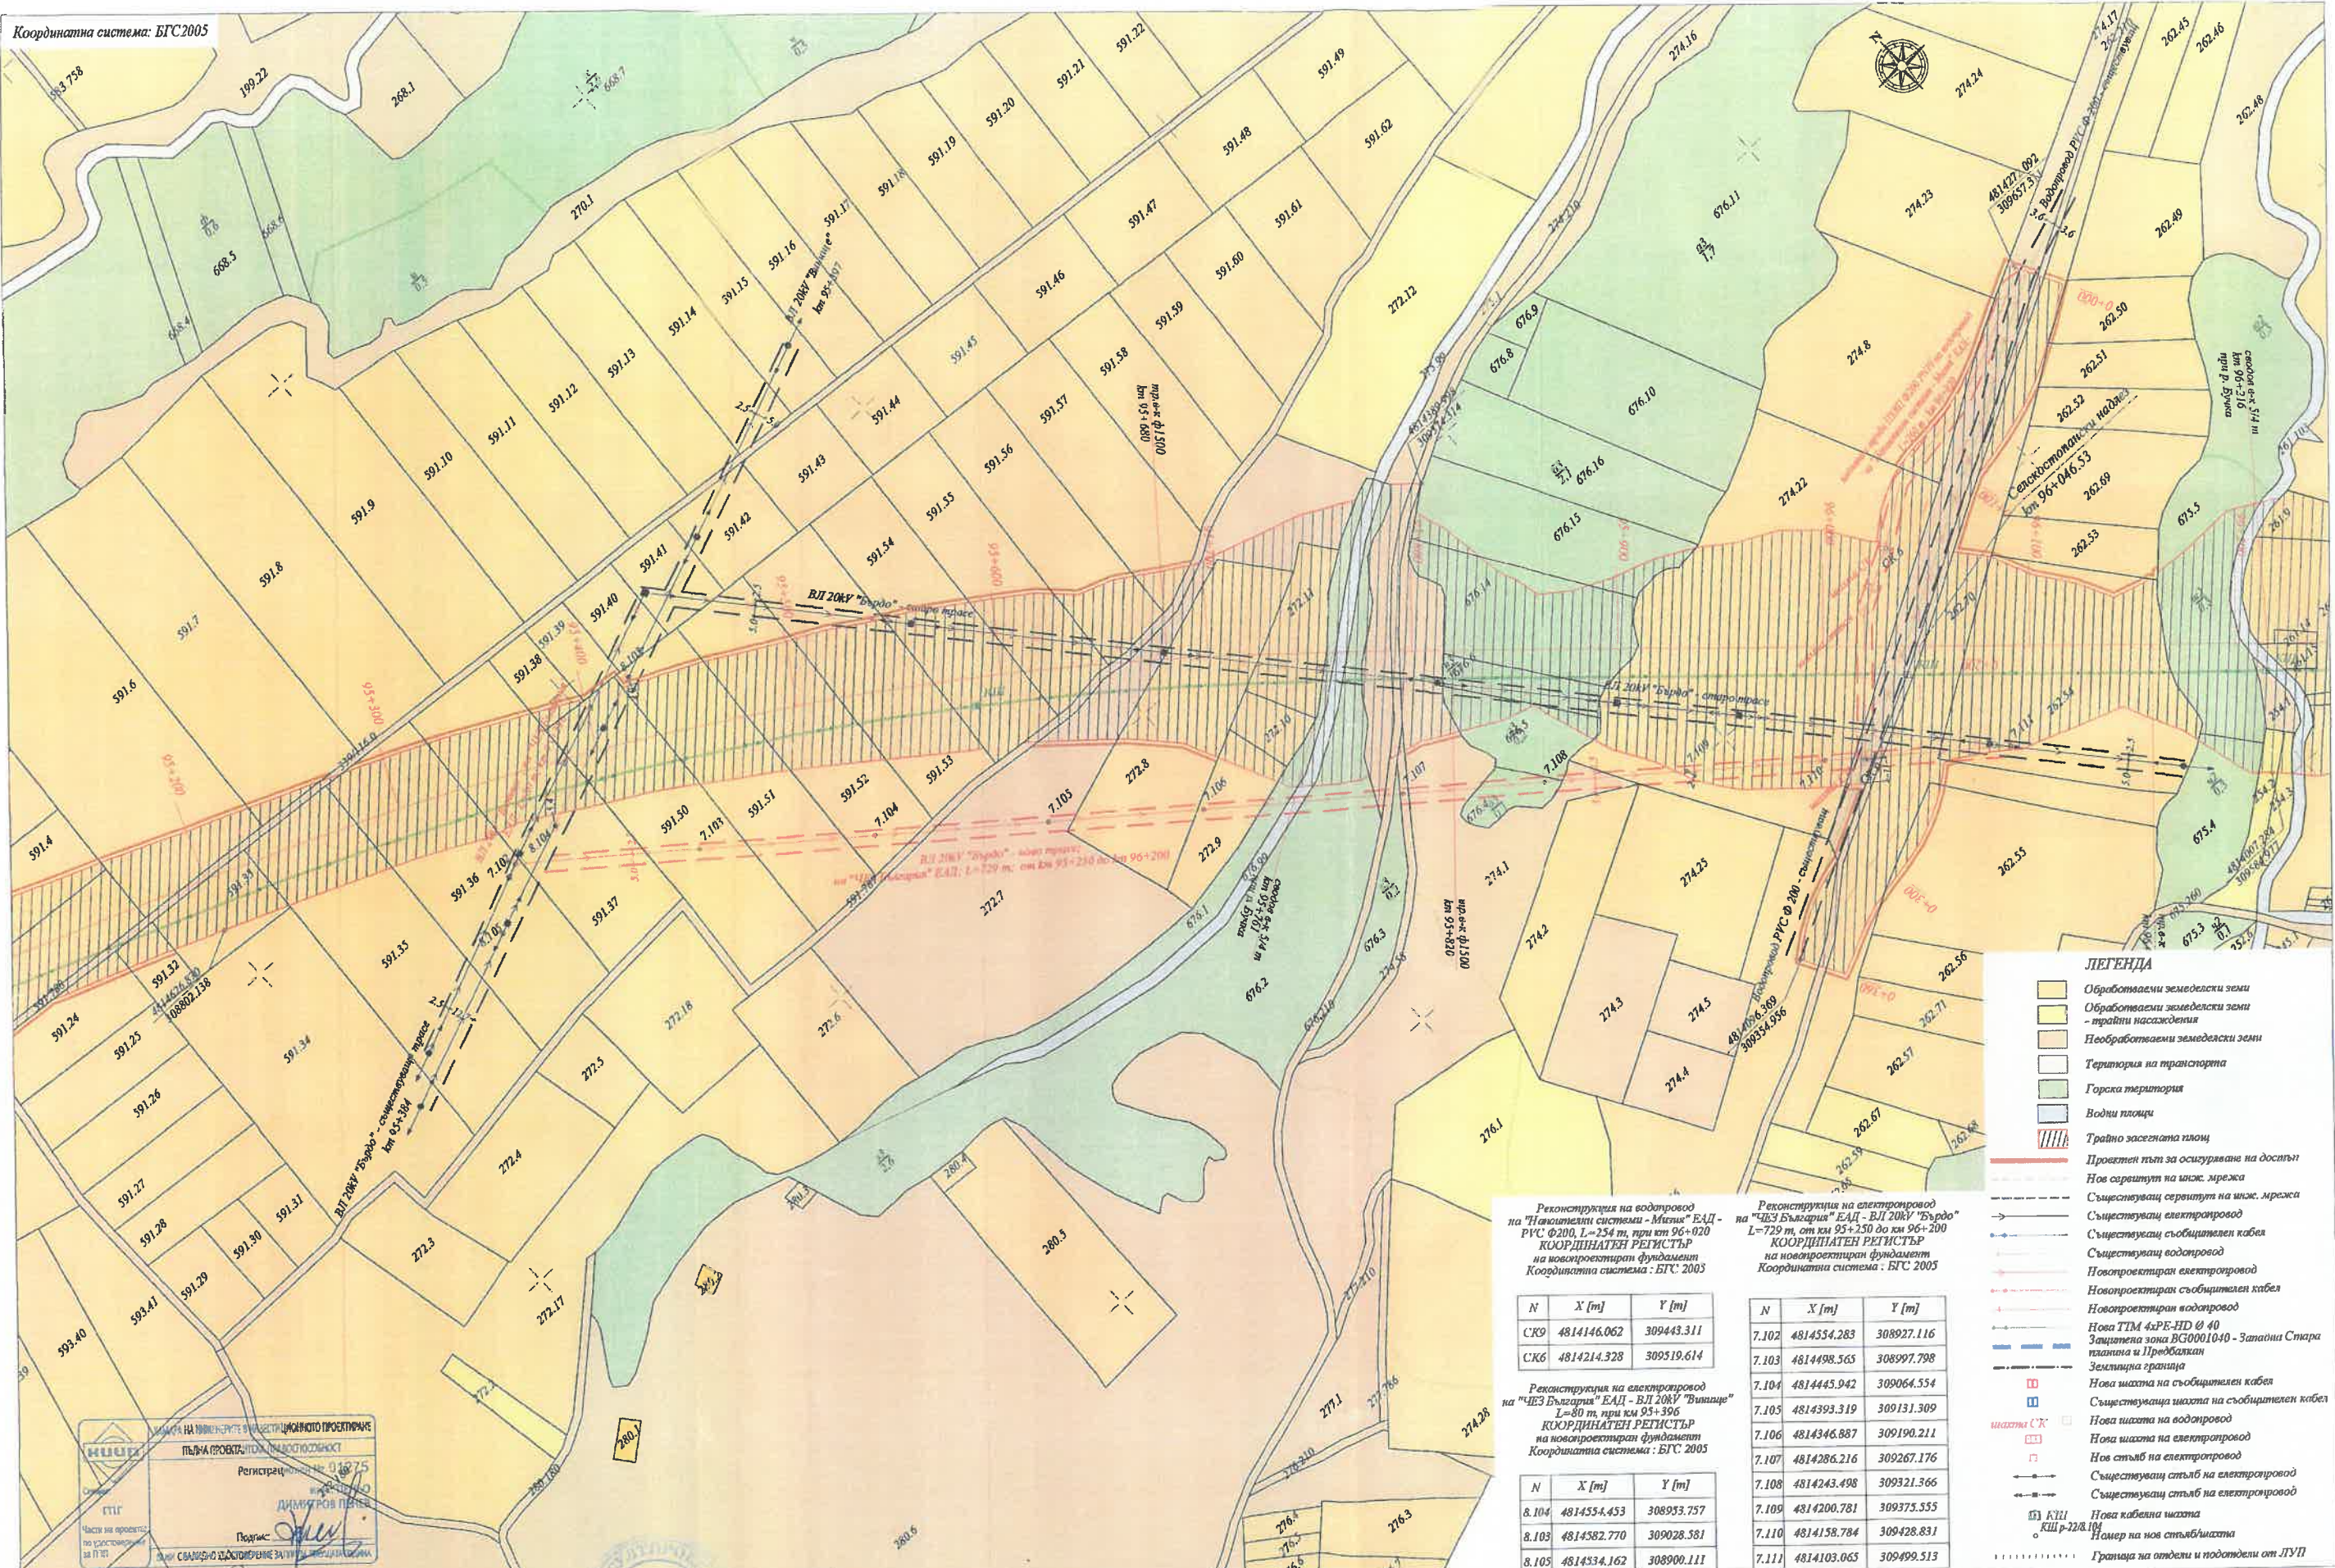

ЛЕГЕНДА

- Обработваеми земеделски земи
- Обработваеми земеделски земи - трайни насаждения
- Необработваеми земеделски земи
- Територия на транспорта
- Горска територия
- Водни площи
- Трайно засегната площ
- Проектен път за осигуряване на достъп
- Нов саркут на шжж. мрежа
- Съществуващ саркут на шжж. мрежа
- Съществуващ електропровод
- Съществуващ съобщителен кабел
- Съществуващ водопровод
- Новопроктиран електропровод
- Новопроктиран съобщителен кабел
- Новопроктиран водопровод
- Нова ТМ 4xPE-HD Ø 40
- Защитена зона ВГ0001040 - Западна Стара планина и Преображен
- Земленица граница
- Нова шахта на съобщителен кабел
- Съществуваща шахта на съобщителен кабел
- Нова шахта на водопровод
- Нова шахта на електропровод
- Нов стълб на електропровод
- Съществуващ стълб на електропровод
- Съществуващ стълб на електропровод
- Нова кабелна шахта
- Номер на нов стълб/шахта
- Граница на отдели и подотдели от ЛУП

Реконструкция на водопровод на "Навигационна система - Мигна" ЕАД - РПС Ф200, L=254 m, при км 96+020
 КООРДИНАТЕН РЕГИСТЪР на новопроктиран фундамент
 Координатна система: БГС 2005

N	X [m]	Y [m]
СК9	4814146.062	309443.311
СК6	4814214.328	309519.614

Реконструкция на електропровод на "ЧЕЗ България" ЕАД - ВЛ 20kV "Вилана" L=80 m, при км 95+396
 КООРДИНАТЕН РЕГИСТЪР на новопроктиран фундамент
 Координатна система: БГС 2005

N	X [m]	Y [m]
8.104	4814554.453	308953.757
8.103	4814582.770	309028.581
8.105	4814534.162	308900.111

Реконструкция на електропровод на "ЧЕЗ България" ЕАД - ВЛ 20kV "Бурдо" L=729 m, от км 95+250 до км 96+200
 КООРДИНАТЕН РЕГИСТЪР на новопроктиран фундамент
 Координатна система: БГС 2005

N	X [m]	Y [m]
7.102	4814554.283	308927.116
7.103	4814498.565	308997.798
7.104	4814445.942	309064.554
7.105	4814393.319	309131.309
7.106	4814346.887	309190.211
7.107	4814286.216	309267.176
7.108	4814243.498	309375.366
7.109	4814200.781	309375.555
7.110	4814158.784	309428.831
7.111	4814103.065	309499.513

Проектант: /инж. Д. Пенев/
 Водещ проектант: /инж. П. Пенев/
 Ръководител екип: /инж. К. Червенков/
 Управител: /инж. Иван Коларов/

МИНИСТЕРСТВО НА РЕГИОНАЛНОТО РАЗВИТИЕ И БЛАГОУСТРОЙСТВОТО
 Възложител: АГЕНЦИЯ "ПЪТНА ИНФРАСТРУКТУРА"
 Изпълнител: "ИНЖКОНСУЛТПРОЕКТ" ООД - гр. Варна, ул. "Д-р Н. Коларов" №3

ИЗТОЧНИК НА ФИНАНСИРАНЕ ДОГОВОР № РД 32-4/10.07.2013
 ОПТТИ 2014-2020 BG16MOP001-5.001-0009

ДОГОВОР № РД 32-4/10.07.2013
 ФАЗА: ОП
 МАЩАБ: 1:2000
 ОБЕКТ: МОДЕРНИЗАЦИЯ НА ПЪТ I-1 (Е79) "ВИДИН-БОТЕВГРАД" участък от км 81+750 (километраж по същ. път I-1) = 58+128.47 (километраж по проект) до км 102+080 (километраж по същ. път I-1) = 89+193 (километраж по проект)
 УЧАСТЪК: Път I-1 "Ружичи-Монтана" от км 81+750 до км 102+080
 СЪДЪРЖАНИЕ: ЗЕМЛИЩЕ С ДОЛНА ВЕРЕНИЦА, ЕКАТТЕ 22040, ОБЩ. МОНТАНА, ОБЛ. МОНТАНА
 ПАРЦЕЛАРЕН ПЛАН - ГОРСКА ТЕРИТОРИЯ ОТ КМ 95+200 ДО КМ 96+100
 Парцеларен план 2019 г.
 ЧЕРТЕЖ № 11-01-01-0123

Координатна система: БГС2005



ЛЕГЕНДА

- Обработими земеделски земи
- Обработими земеделски земи - трайни насаждения
- Необработими земеделски земи
- Територия на транспортна
- Горска територия
- Водни площи
- Трайно засенчата площ
- Проектен път за осигуряване на достъп
- Нов сервитут на шас. мрежа
- Съществуващ сервитут на шас. мрежа
- Съществуващ електропровод
- Съществуващ съобщителен кабел
- Съществуващ водопровод
- Новопроектиран електропровод
- Новопроектиран съобщителен кабел
- Новопроектиран водопровод
- Нова ТТМ АРРЕ-НД Ø 40
- Заматена зона В30001040 - Западна Стара планина и Предбалкан
- Земеделска граница
- Нова шаста на съобщителен кабел
- Съществуваща шаста на съобщителен кабел
- Нова шаста на водопровод
- Нова шаста на електропровод
- Нов стълб на електропровод
- Съществуващ стълб на електропровод
- Съществуващ стълб на електропровод
- Нова кабелна шаста
- Номер на нов стълб/шаста
- Граница на отдели и подотдели от ЛУИ

Проектант: /инж. Д. Пенов/

Водещ проектант: /инж. П. Пенов/

Ръководител екип: /инж. К. Черванков/

Управител: /инж. Иван Коларов/

МИНИСТЕРСТВО НА РЕГИОНАЛНОТО РАЗВИТИЕ И БЛАГОУСТРОЙСТВОТО

Възложител: АГЕНЦИЯ "ТЪТНА ИНФРАСТРУКТУРА"

Изпълнител: "ИНЖКОНСУЛТПРОЕКТ" ООД - гр. Варна, ул. "Д-р Н. Коларов" №3

ИЗТОЧНИК НА ФИНАНСИРАНЕ ДОГОВОР № РД 32-4/10.07.2013

ОПТТИ 2014-2020 ФАЗА: МАЩАБ

ВГ16М1ОР001-5.001-0009 ОП 1:2000

ОБЕКТ: МОДЕРНИЗАЦИЯ НА ПЪТ I-1 (Е79) "ВИДИН-БОТЕВГРАД"

участък от км 61+750 (километраж по същ. път I-1) = 58+128,47 (километраж по проект) до км 102+080 (километраж по същ. път I-1) = 99+183 (километраж по проект)

УЧАСТЪК: Път I-1 "Ружички-Монтана" от км 61+750 до км 102+080

СЪДЪРЖАНИЕ: ЗЕМЛИЩЕ С. ДОЛНА ВЕРЕНИЦА, ЕКАТТЕ 22040, ОБЦ. МОНТАНА, ОБЛ. МОНТАНА

ПАРЦЕЛАРЕН ПЛАН - ГОРСКА ТЕРИТОРИЯ ОТ КМ 98+100 ДО КМ 98+500

Парцеларен план 2019 г.

ЧЕРТЕЖ № 11-01-01-012.4