


	КАДАСТЪР НА ИМОВЕННИТЕ И ИНВЕСТИЦИОННОТО ПРОЕКТИРАНЕ
	ПЪЛНА ПРОЕКТИСКА ПРАВОСОБНОСТ
Сегашен:	Регистрационен № 01275
ГТГ	инж. ПЕНЕВ
Частично в проект:	ДИМИТРОВ ПЕНЕВ
на удостоверение за ГТГ	Подпис: <i>[Signature]</i>
	ВАЖИ С ВАЛИДНО УДОСТОВЕРЕНИЕ ЗА ГТГ В ТЕКСТА НА ГТГ



Проектант:  инж. Д. Пенев	Водещ проектант:  инж. П. Пенев	Ръководител екип:  инж. К. Червенков	Управление:  инж. Иван Кольов	МИНИСТЕРСТВО НА РЕГИОНАЛНОТО РАЗВИТИЕ И БЛАГОУСТРОЙСТВОТО Безпложител: АГЕНЦИЯ "ПЪТНА ИНФРАСТРУКТУРА" Изпълнител: "ИНЖКОНСУЛТПРОЕКТ" ООД - гр. Варна, ул. "Д-р Н. Коларов" №3	ИЗТОЧНИК НА ФИНАНСИРАНЕ ДОГОВОР № РД 32-4/10.07.2013 ОПТТИ 2014-2020 ВГ16М10Р001-5.001-0009	ДОГОВОР № РД 32-4/10.07.2013 ФАЗА: ОП МАЩАБ 1:100000	ОБЕКТ: МОДЕРНИЗАЦИЯ НА ПЪТ I-1 (E79) "ВИДИН-БОЗОВГРАД" участък от км 61+750 (километраж по същ. път I-1) = 58+128.47 (километраж по проект) до км 102+060 (километраж по същ. път I-1) = 99+193 (километраж по проект) УЧАСТЪК: Път I-1 "Ружинци-Монтана" от км 61+750 до км 102+060 СЪДЪРЖАНИЕ: ОБЗОРНА СХЕМА НА ЗАСЕГНАТИТЕ ЗЕМЛИЩА ОТ ТРАСЕТО НА ПЪТ I-1 "РУЖИЦИ-МОНТАНА" ОТ КМ 61+750 ДО КМ 102+060	Парцеларен план 2019 г. ЧЕРТЕЖ № 11-01-01-001
---------------------------------	---------------------------------------	--	-------------------------------------	---	---	---	---	--

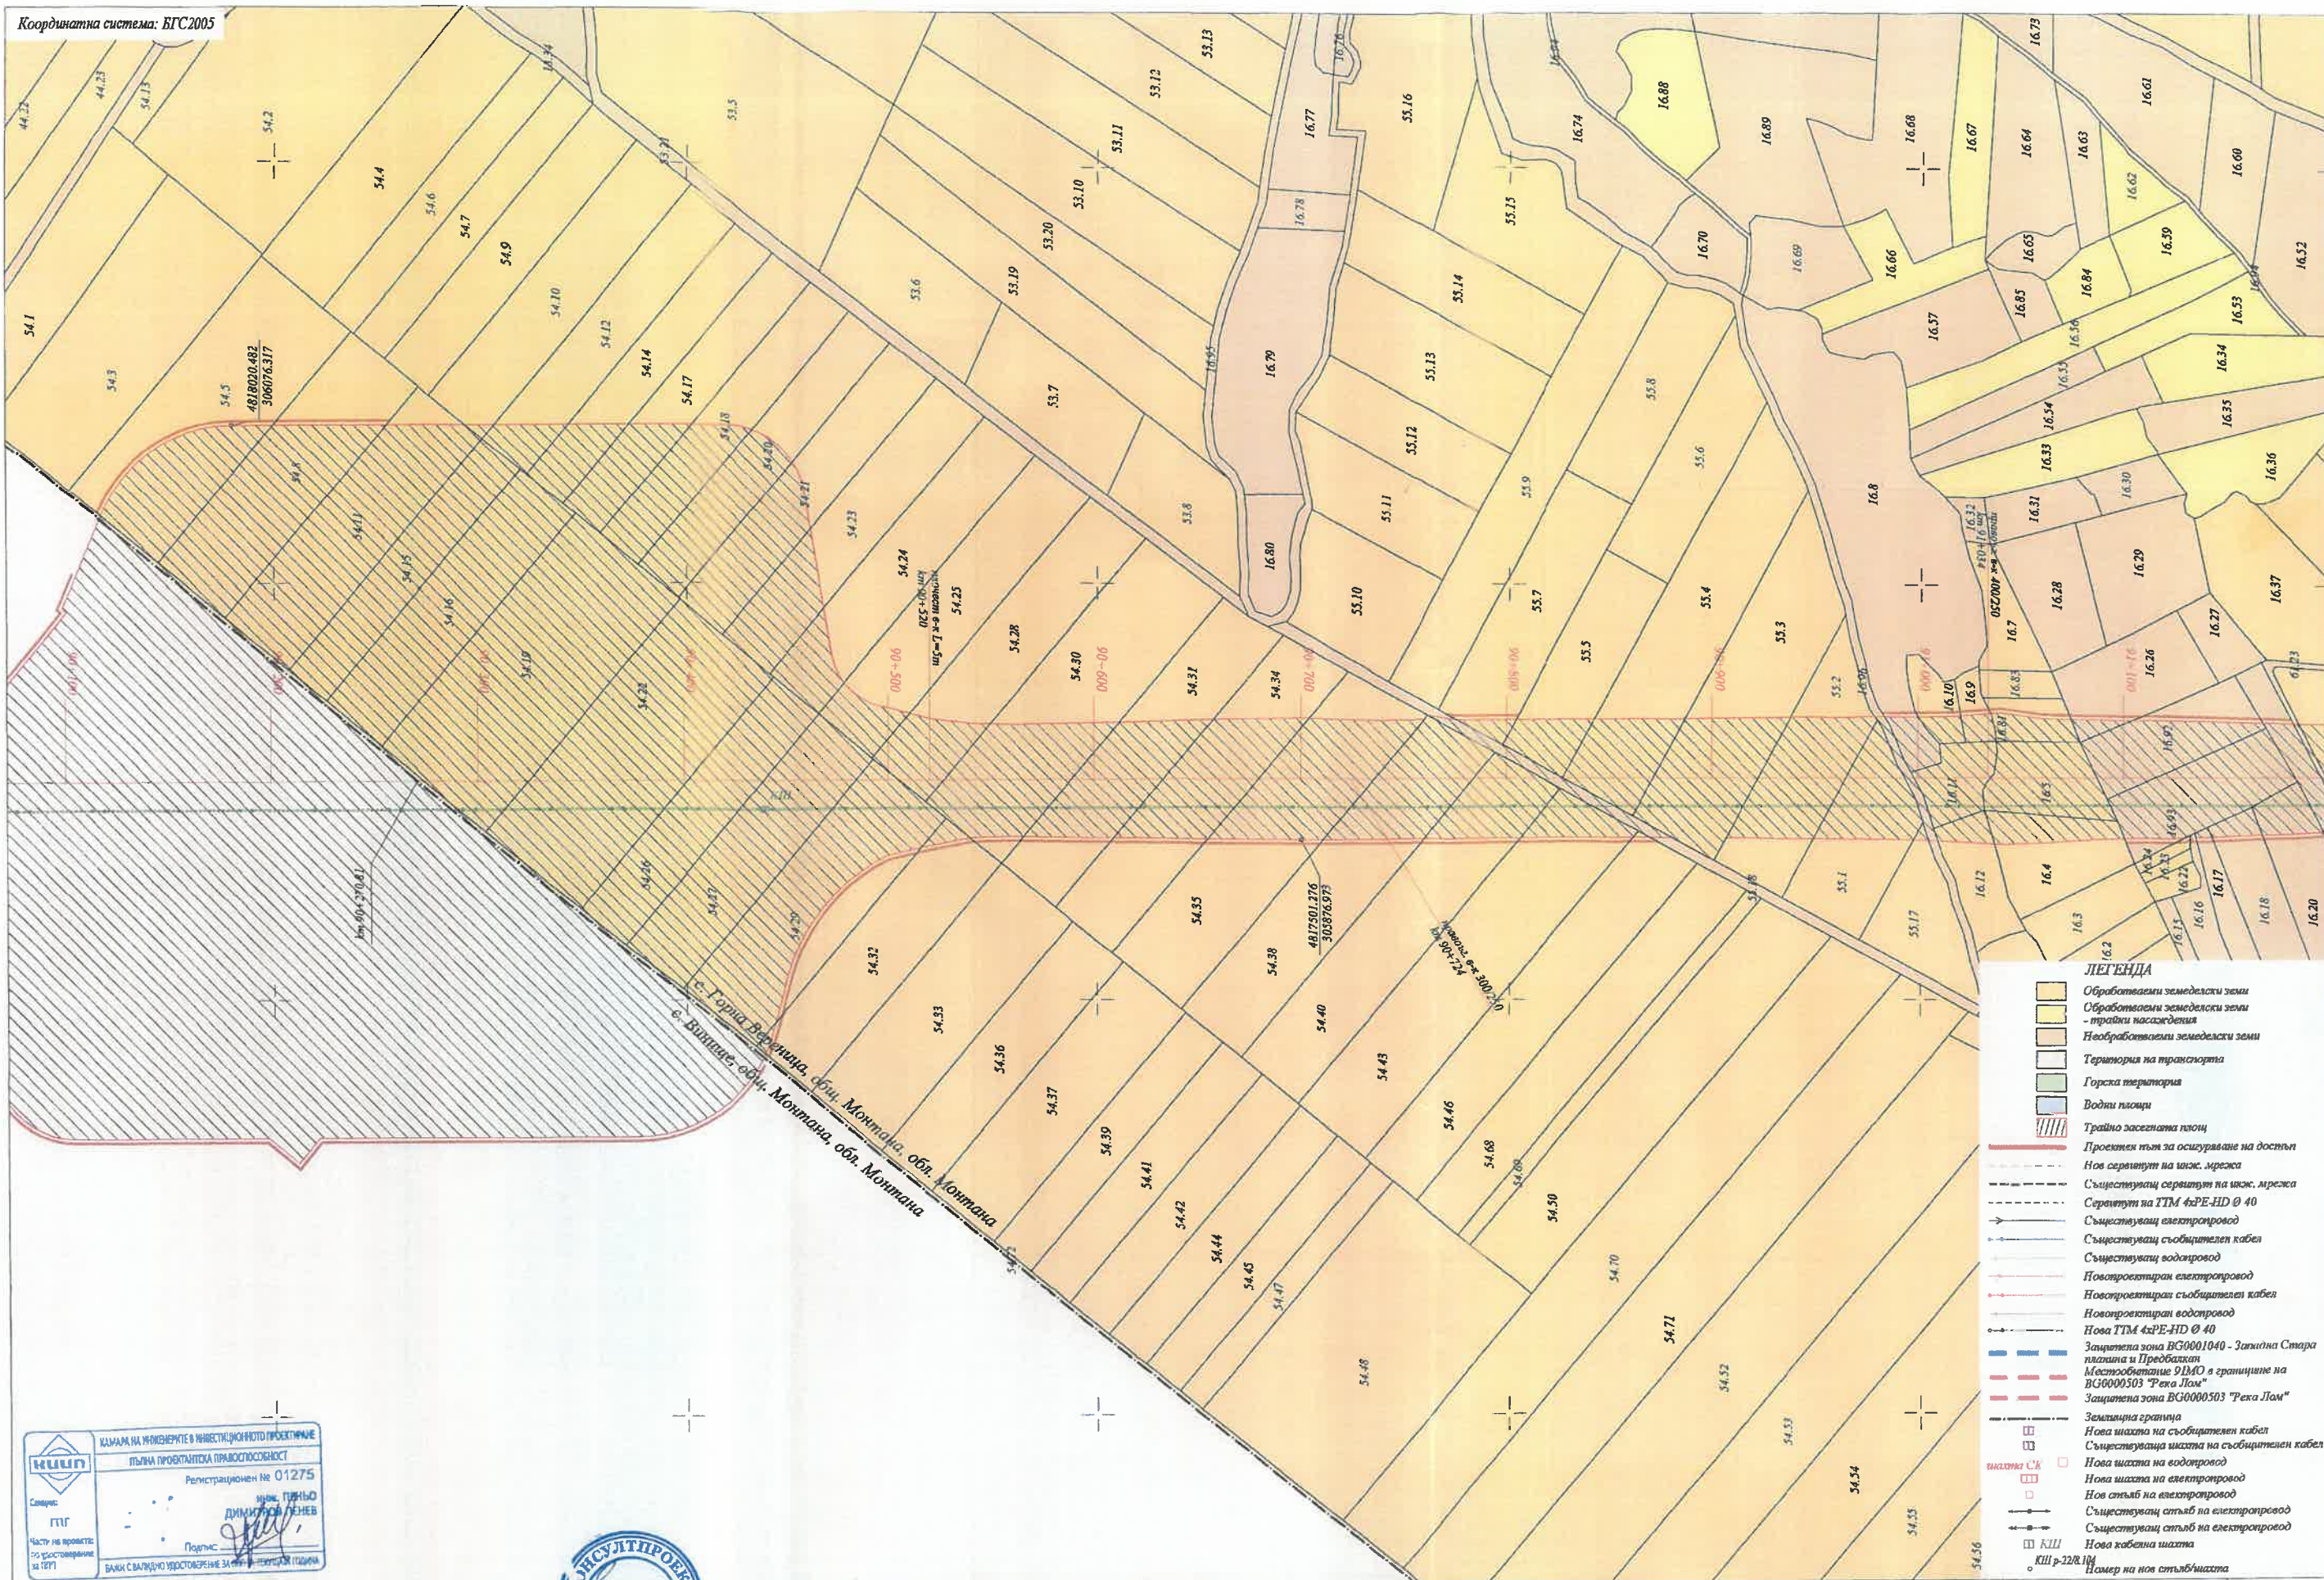

- ЛЕГЕНДА**
- Обработваеми земеделски земи
  - Обработваеми земеделски земи - трайни насаждения
  - Необработваеми земеделски земи
  - Територия на транспорта
  - Горска територия
  - Водни площи
  - Трайно заселена площ
  - Проектен път за осигуряване на достъп
  - Нов сервитут на шос. мрежа
  - Съществуващ сервитут на шос. мрежа
  - Сервитут на ТТМ 4xPE-FID Ø 40
  - Съществуващ електропровод
  - Съществуващ съобщителен кабел
  - Съществуващ водопровод
  - Новопроктиран електропровод
  - Новопроктиран съобщителен кабел
  - Новопроктиран водопровод
  - Нова ТТМ 4xPE-FID Ø 40
  - Защитена зона ВГ0001040 - Защитна Стара пазарна и Преобладава
  - Местоположение СИМО в границите на ВГ0000503 "Река Лам"
  - Защитена зона ВГ0000503 "Река Лам"
  - Земелищна граница
  - Нова шахта на съобщителен кабел
  - Съществуваща шахта на съобщителен кабел
  - Нова шахта на водопровод
  - Нова шахта на електропровод
  - Нов стълб на електропровод
  - Съществуващ стълб на електропровод
  - Съществуващ стълб на електропровод
  - Нова кабелна шахта
  - КШ р-22/10
  - Номер на нов стълб/шахта

КАМАР НА ИНЖЕНЕРИТЕ И ИНВЕСТИЦИОННО ПРОЕКТИРВАНЕ  
 ПЪЛНА ПРОЕКТИСКА ПРАВОМОЩНОСТ  
 Регистрационен № 01275  
 Сигет: ГПГ  
 Част на проекта: за предоставяне на ТЕРП  
 Проектант: ДИМИТРИЙ ПЕНЕВ  
 Проектант: ДИМИТРИЙ ПЕНЕВ



Проектант: /инж. Д. Пенев/	Водещ проектант: /инж. П. Пенев/	Ръководител екип: /инж. К. Червенков/	Упълномощен: /инж. Димитрий Пенев/	МИНИСТЕРСТВО НА РЕГИОНАЛНОТО РАЗВИТИЕ И БЛАГОУСТРОЙСТВОТО Възложител: АГЕНЦИЯ "ПЪТНА ИНФРАСТРУКТУРА" Изпълнител: "ИНЖКОНСУЛТПРОЕКТ" ООД - гр. Варна, ул. "Д-р Н. Коларов" №3	ИЗТОЧНИК НА ФИНАНСИРАНЕ ДОГОВОР № РД 32-4/10.07.2013 ОПТТИ 2014-2020 ВГ16M1OP001-5.001-0009	ДОГОВОР № РД 32-4/10.07.2013 ФАЗА: ОП МАЩАБ: 1:2000	ОБЕКТ: МОДЕРНИЗАЦИЯ НА ПЪТ I-1 (Е79) "ВИДИН-БОТЕВГРАД" участък от км 61+750 (километраж по същ. път I-1) = 58+128.47 (километраж по проект) до км 102+060 (километраж по същ. път I-1) = 99+193 (километраж по проект) УЧАСТЪК: Път I-1 "Ружичи-Монтана" от км 61+750 до км 102+060 СЪДЪРЖАНИЕ: ЗЕМЛИЩЕ С. ГОРНА ВЕРЕЦИЦА, ЕКАТТЕ 16153, ОБЩ. МОНТАНА, ОБЛ. МОНТАНА ПАРЦЕЛАРЕН ПЛАН - ЗЕМЕДЕЛСКА ТЕРИТОРИЯ ОТ КМ 60+270.81 ДО КМ 91+100	Парцеларен план 2019 г. ЧЕРТЕЖ № 11-01-01-1.1
-------------------------------	-------------------------------------	--	---------------------------------------	--	--	---	---	--






- ЛЕГЕНДА**
- Обработваема земеделска земя
  - Обработваема земеделска земя - трайна насаждени
  - Необработваема земеделска земя
  - Територия на транспорта
  - Горска територия
  - Водни площи
  - Трайно заземята площ
  - Проектен път за осигуряване на достъп
  - Нов сервитут на шик. мрежа
  - Съществуващ сервитут на шик. мрежа
  - Сервитут на ТТМ 4xPE-FID Ø 40
  - Съществуващ електропровод
  - Съществуващ събирателен кабел
  - Съществуващ водопровод
  - Новопроктиран електропровод
  - Новопроктиран събирателен кабел
  - Новопроктиран водопровод
  - Нова ТТМ 4xPE-FID Ø 40
  - Защитена зона ВГ0001040 - Заводна Стара машина и Предбалкан
  - Местоположение ШНС в границите на ВГ0000503 "Река Лам"
  - Защитена зона ВГ0000503 "Река Лам"
  - Земеделска граница
  - Нова шахта на събирателен кабел
  - Съществуваща шахта на събирателен кабел
  - Нова шахта на водопровод
  - Нова шахта на електропровод
  - Нов стълб на електропровод
  - Съществуващ стълб на електропровод
  - Съществуващ стълб на електропровод
  - Нова кабелна шахта
  - КШ
  - Номер на нов стълб/шахта

Проектант:  Инж. Д. Пенев	Водещ проектант:  Инж. П. Пенев	Ръководител екип:  Инж. К. Червенков	Управител:  Инж. Иван	 <b>ИНЖ. КОНСУЛТАНТИ</b> АД "ИНЖ. КОНСУЛТАНТИ ПРОЕКТ" гр. Варна, ул. "Д-р Н. Коларов" №3	ИЗТОЧНИК НА ФИНАНСИРАНЕ ДОГОВОР № РД 32-4/10.07.2013 ОПТТИ 2014-2020 ВГ16M1OP001-5.001-0009	ДОГОВОР № РД 32-4/10.07.2013 ФАЗА: ОП МАЩАБ: 1:2000	ОБЕКТ: МОДЕРНИЗАЦИЯ НА ПЪТ I-1 (Е79) "ВИДИН-БОТЕВГРАД" участък от км 81+750 (километраж по същ. път I-1) = 88+128.47 (километраж по проект) до км 102+060 (километраж по същ. път I-1) = 99+193 (километраж по проект) УЧАСТЪК: Път I-1 "Ружичи-Монтана" от км 81+750 до км 102+060 СЪДЪРЖАНИЕ: ЗЕМЛИЩЕ С. ГОРНА ВЕРЕНИЦА, ЕКАТТЕ 16153, ОБЩ. МОНТАНА, ОБЛ. МОНТАНА ПАРЦЕЛАРЕН ПЛАН - ЗЕМЕДЕЛСКА ТЕРИТОРИЯ ОТ КМ 92+200 ДО КМ 93+000	Парцеларен план 2019 г. ЧЕРТЕЖ № 11-01-011.3
---------------------------------	---------------------------------------	--	-----------------------------	---	--	---	---	---

Координатна система: БГС2005

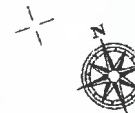

- ЛЕГЕНДА**
- Обработваеми земеделски земи
  - Обработваеми земеделски земи - трайни насаждения
  - Необработваеми земеделски земи
  - Територия на транспорта
  - Горска територия
  - Водни площи
  - Трайно засеяната площ
  - Проектен път за осигуряване на достъп
  - Нов сервитут на инж. мрежа
  - Съществуващ сервитут на инж. мрежа
  - Сервитут на ТТМ 4xPE-HD Ø 40
  - Съществуващ електропровод
  - Съществуващ съобщителен кабел
  - Съществуващ водопровод
  - Новопроктиран електропровод
  - Новопроктиран съобщителен кабел
  - Новопроктиран водопровод
  - Нова ТТМ 4xPE-HD Ø 40
  - Защитена зона ВС0001040 - Завидна Стара планина и Предбалкан
  - Местоположение 9 ДМО в границите на ВС000503 "Река Лом"
  - Защитена зона ВС000503 "Река Лом"
  - Земелна граница
  - Нова шахта на съобщителен кабел
  - Съществуваща шахта на съобщителен кабел
  - Нова шахта на електропровод
  - Нова шахта на водопровод
  - Нов стълб на електропровод
  - Съществуващ стълб на електропровод
  - Съществуващ стълб на електропровод
  - Нова кабелна шахта
  - КШ р-22/104
  - Намер на нов стълб/шахта

<b>Проектант:</b> Инж. Д. Пенев	<b>Водещ проектант:</b> Инж. П. Пенев	<b>Ръководител екип:</b> Инж. К. Червенков	<b>Управляващ:</b> Инж. Иван Коларов	<b>МИНИСТЕРСТВО НА РЕГИОНАЛНОТО РАЗВИТИЕ И БЛАГОУСТРОЙСТВОТО</b> Възложител: АГЕНЦИЯ "ПЪТНА ИНФРАСТРУКТУРА" Изпълнител: "ИНЖИОНСУЛТПРОЕКТ" ООД - гр. Варна, ул. "Д-р Н. Коларов" №3	<b>ИЗТОЧНИК НА ФИНАНСИРАНЕ</b> ДОГОВОР № РД 32-4/10.07.2013 ОПТТИ 2014-2020 ВГ16M1OP001-5.001-0009	<b>ДОГОВОР №</b> РД 32-4/10.07.2013 <b>ФАЗА:</b> ОП <b>МАЩАБ:</b> 1:2000	ОБЕКТ: МОДЕРНИЗАЦИЯ НА ПЪТ I-1 (E79) "ВИДИН-БОТЕВГРАД" участък от км 81+750 (в километраж по същ. път I-1) = 88+128.47 (в километраж по проект) до км 102+060 (в километраж по същ. път I-1) = 99+193 (в километраж по проект) УЧАСТЪК: Път I-1 "Ружичи-Монтана" от км 81+750 до км 102+060 СЪДЪРЖАНИЕ: ЗЕМЛИЩЕ С. ГОРНА ВЕРЕНИЦА, ЕКАТТЕ 18153, ОБЩ. МОНТАНА, ОБЛ. МОНТАНА ПАРЦЕЛАРЕН ПЛАН - ЗЕМЕДЕЛСКА ТЕРИТОРИЯ ОТ КМ 93+000 ДО КМ 93+888.72	Парцеларен план 2019 г. ЧЕРТЕЖ № 11-01-01-011.4
------------------------------------	--	---	---	---	---	---	---	--