


КАМАРА НА ИНЖЕНЕРИТЕ И ИНВЕСТИЦИОННО ПРОЕКТИРАНЕ
 ПЪЛНА ПРОЕКТИОННА ПРАВОМОЩНОСТ
 Регистрация № 01275
 инок. ПЕТЪО ДИМИТОВ ПЕНЕВ
 Седмич: ГПГ
 Член на правителствено учреждение на ГПГ
 Подпис: *[Signature]*
 БАНК С БУЛГАРСКО УЧАСТИЕ "БЪЛГАРСКИ ПЪТНИКОВИ" АД



Проектант: Инж. Д. Пенев/	Водещ проектант: /инж. П. Пенев/	Ръководител екип: /инж. К. Червенков/	Управител: /инж. К. Коларов/	МИНИСТЕРСТВО НА РЕГИОНАЛНОТО РАЗВИТИЕ И БЛАГОУСТРОЙСТВОТО Възложител: АГЕНЦИЯ "ЪТНА ИНФРАСТРУКТУРА" Изпълнител: "ИНЖКОНСУЛТПРОЕКТ" ООД - гр. Варна, ул. "Д-р Н. Коларов" №3	ИЗТОЧНИК НА ФИНАНСИРАНЕ ДОГОВОР № РД 32-4/10.07.2013 ОПТТИ 2014-2020 BG16M10P001-5.001-0009	ФАЗА: ОП МАЩАБ: 1:100000	ОБЕКТ: МОДЕРНИЗАЦИЯ НА ПЪТ I-1 (E79) "ВИДИН-БОТЕВГРАД" участък от км 61+750 (километраж по същ. път I-1) = 58+128.47 (километраж по проект) до км 102+060 (километраж по същ. път I-1) = 99+193 (километраж по проект) УЧАСТЪК: Път I-1 "Ружинци-Монтана" от км 61+750 до км 102+060 СЪДЪРЖАНИЕ: ОБЗОРНА СХЕМА НА ЗАСЕГНАТИТЕ ЗЕМЛИЩА ОТ ТРАСЕТО НА ПЪТ I-1 "РУЖИНИЦИ-МОНТАНА" ОТ КМ 61+750 ДО КМ 102+060	Парцеларен план 2019 г. ЧЕРТЕЖ № 11-01-01-001
----------------------------------	-------------------------------------	--	-------------------------------------	---	--	-----------------------------	---	--

Координатна система: БГС2005

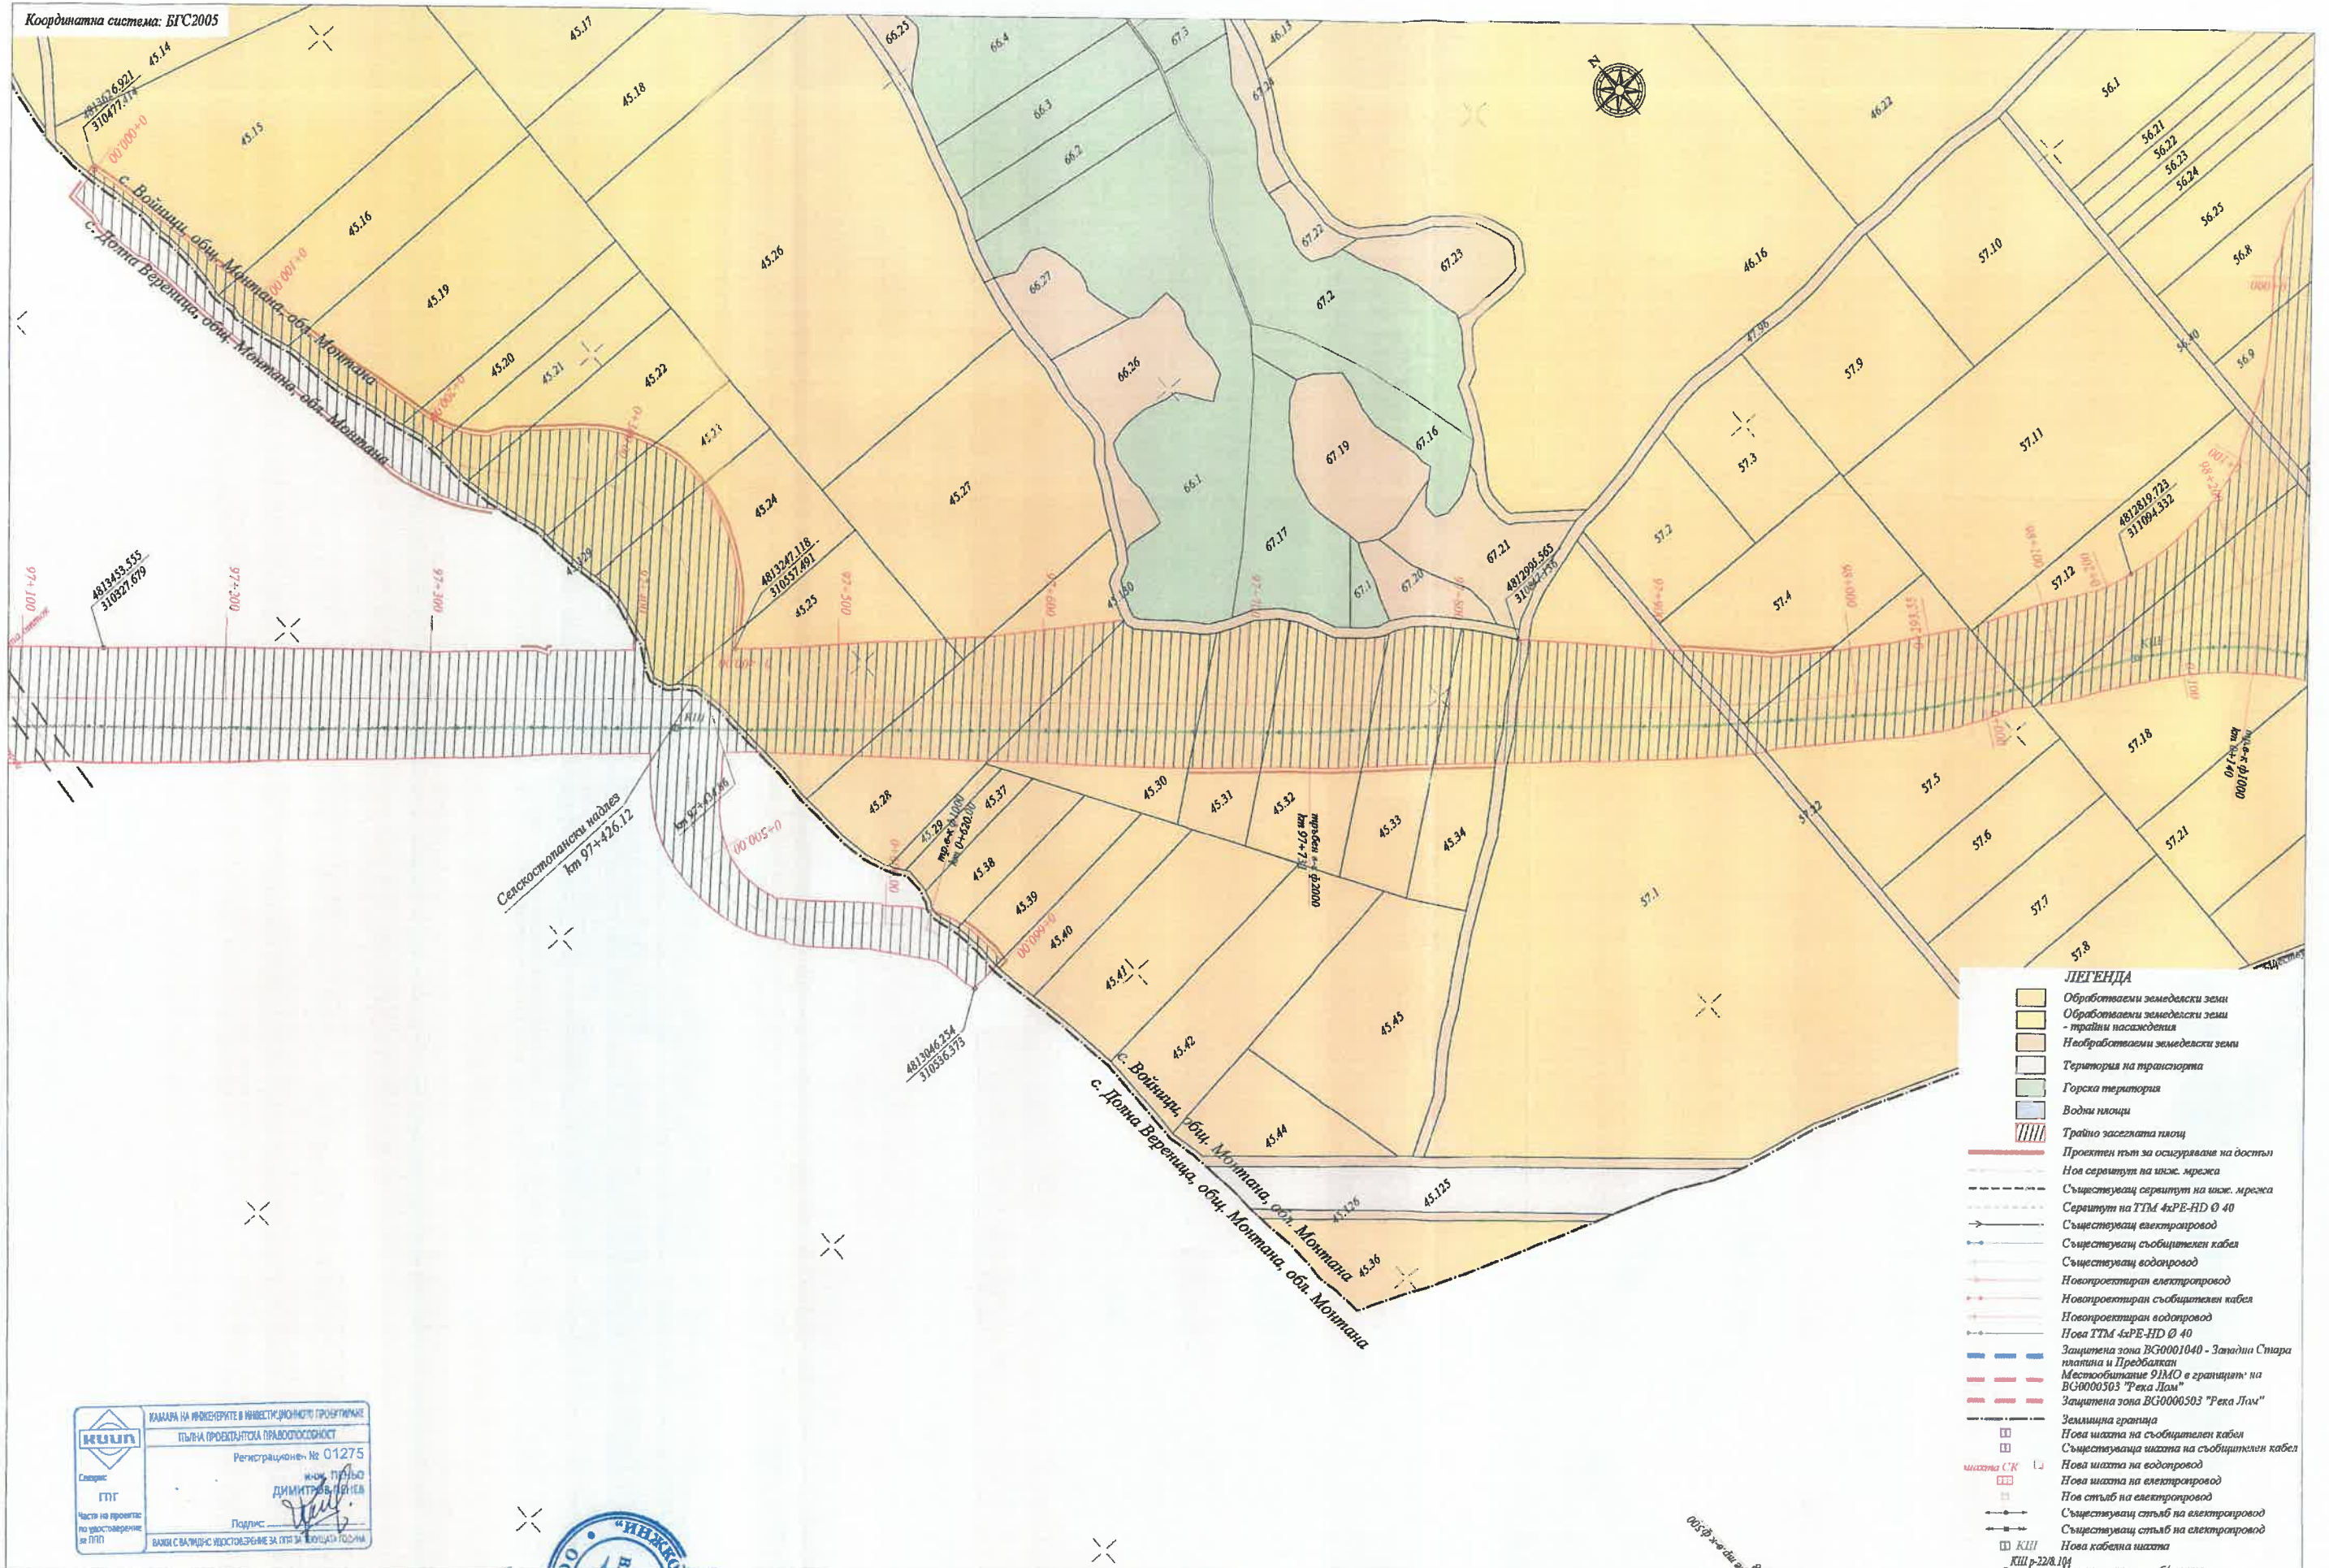

- ЛЕГЕНДА**
- Обработваеми земеделски земи
 - Обработваеми земеделски земи - трайни насаждения
 - Необработваеми земеделски земи
 - Територия на транспорта
 - Горска територия
 - Водни площи
 - Трайно засежата площ
 - Проектен път за осигуряване на достъп
 - Нов сервитут на изск. мрежа
 - Съществуващ сервитут на изск. мрежа
 - Сервитут на ТМ 4xPE-HD Ø 40
 - Съществуващ електропровод
 - Съществуващ съобщителен кабел
 - Съществуващ водопровод
 - Новопроектиран електропровод
 - Новопроектиран съобщителен кабел
 - Новопроектиран водопровод
 - Нова ТМ 4xPE-HD Ø 40
 - Защитна зона ВС0001040 - Западна Стара платина и Предбалкан
 - Местобитание 91М0 в границите на ВС000503 "Река Лом"
 - Защитна зона ВС000503 "Река Лом"
 - Земеделска граница
 - Нова шахта на съобщителен кабел
 - Съществуваща шахта на съобщителен кабел
 - Нова шахта на водопровод
 - Нова шахта на електропровод
 - Нов стълб на електропровод
 - Съществуващ стълб на електропровод
 - Съществуващ стълб на електропровод
 - Нова кабелна шахта
 - КШ р-228.104
 - Размер на нов стълб/шахта

КАМАРА НА ИНЖЕНЕРИТЕ В ИНВЕСТИЦИОННО ПРОЕКТИРАНЕ
 ТЪТНА ПРЕДАНТСКА ПРАВОМОЩНОСТ
 Регистрационен № 01275
 Инж. ПЕНЕВ
 ДИМИТРАВ ПЕНЕВ
 Подпис



Проектант: /инж. Д. Пенев/
 Водещ проектант: /инж. П. Пенев/
 Ръководител екип: /инж. К. Червенков/
 Управляващ: /инж. Иван Коларов/

МИНИСТЕРСТВО НА РЕГИОНАЛНОТО РАЗВИТИЕ И БЛАГОУСТРОЙСТВОТО
 Възложител: АГЕНЦИЯ "ТЪТНА ИНФРАСТРУКТУРА"
 Изпълнител: "ИНЖКОНСУЛТПРОЕКТ" ООД - гр. Варна, ул. "Д-р Н. Коларов" №3


ИЗТОЧНИК НА ФИНАНСИРАНЕ
 ДОГОВОР № РД 32-4/10.07.2013
 ОПТТИ 2014-2020
 ВГ16M1OP001-5.001-0009

ФАЗА: ОП
 МАЩАБ: 1:2000

ОБЕКТ: МОДЕРНИЗАЦИЯ НА ПЪТ I-1 (Е79) "ВИДИН-БОТЕВГРАД"
 участък от км 61+750 (километраж по същ. път I-1) = 58+128.47 (километраж по проект)
 до км 102+060 (километраж по същ. път I-1) = 89+183 (километраж по проект)
 УЧАСТЪК: Път I-1 "Фрунзи-Монтана" от км 61+750 до км 102+060
 СЪДЪРЖАНИЕ: ЗЕМЛИЩЕ С. ВОЙНИЦИ, ЕКАТТЕ 11839, ОБЩ. МОНТАНА, ОБЛ. МОНТАНА
 ПАРЦЕЛАРЕН ПЛАН - ЗЕМЕДЕЛСКА ТЕРИТОРИЯ ОТ КМ 97+434.88 ДО КМ 98+100

Парцеларен план
 2019 г.
 ЧЕРТЕЖ № 11-01-01-013.1

Координатна система: БГС2005

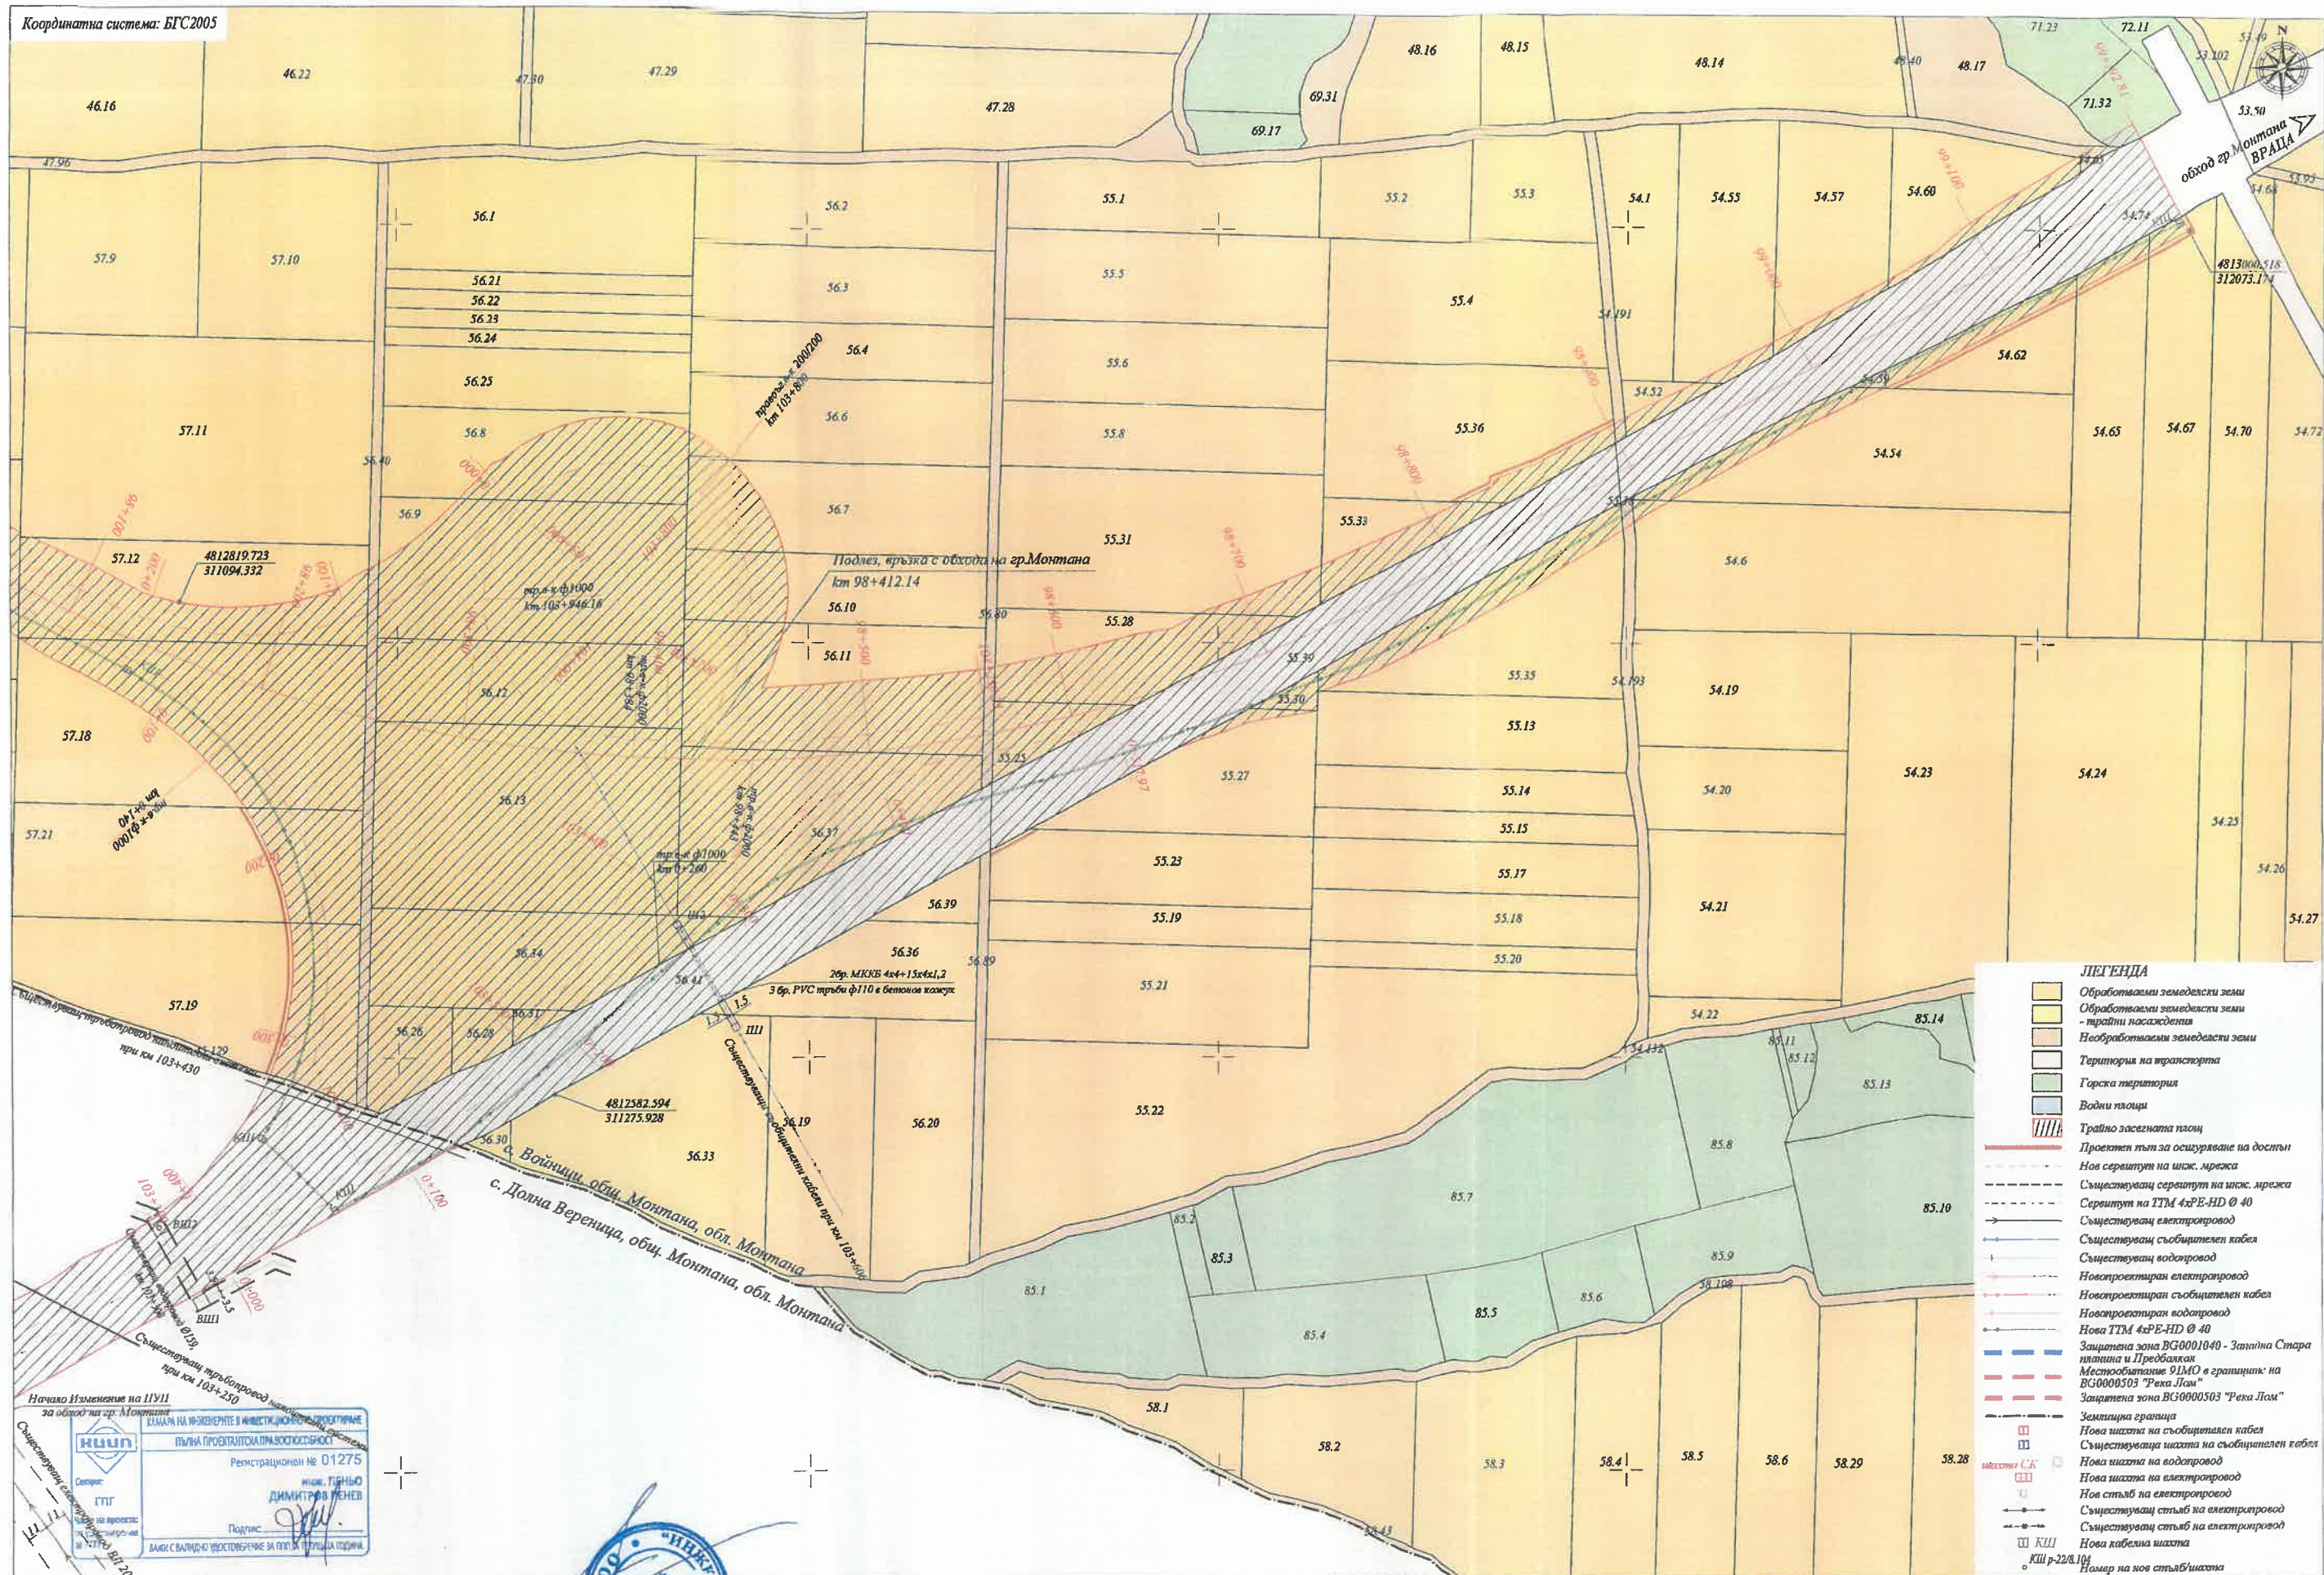

- ЛЕГЕНДА**
- Обработваема земеделска земя
 - Обработваема земеделска земя - трайни насаждения
 - Необработваема земеделска земя
 - Територия на транспорт
 - Горска територия
 - Водни площи
 - Трайно засегната площ
 - Проектен път за осигуряване на достъп
 - Нов сервитут на шжк. мрежа
 - Съществуващ сервитут на шжк. мрежа
 - Сервитут на ТМ 4xPE-HD Ø 40
 - Съществуващ електропровод
 - Съществуващ съобщителен кабел
 - Съществуващ водопровод
 - Новопроектиран електропровод
 - Новопроектиран съобщителен кабел
 - Новопроектиран водопровод
 - Нова ТМ 4xPE-HD Ø 40
 - Защитна зона ВГ0001040 - Западна Стара планина и Предбалкан
 - Местобитание 9ДМО в границите на ВГ0000503 "Река Лам"
 - Защитна зона ВГ0000503 "Река Лам"
 - Землища граница
 - Нова шахта на съобщителен кабел
 - Съществуваща шахта на съобщителен кабел
 - Нова шахта на водопровод
 - Нова шахта на електропровод
 - Нов стълб на електропровод
 - Съществуващ стълб на електропровод
 - Съществуващ стълб на електропровод
 - Нова кабелна шахта
 - КШ р-22/8.104
 - Номер на нов стълб/шахта

<p>Проектант: инж. Д. Пенев</p>	<p>Водещ проектант: инж. П. Пенев</p>	<p>Ръководител екип: инж. К. Червенков</p>	<p>Управител: инж. Иван Колелиев</p>	<p>МИНИСТЕРСТВО НА РЕГИОНАЛНОТО РАЗВИТИЕ И БЛАГОУСТРОЙСТВОТО</p> <p>Българският: АГЕНЦИЯ "ТЪТНА ИНФРАСТРУКТУРА"</p> <p>Изпълнител: "ИНЖКОНСУЛТПРОЕКТ" ООД - гр. Варна, ул. "Д-р Н. Коларов" №3</p>	<p>ИЗТОЧНИК НА ФИНАНСИРАНЕ</p> <p>ДОГОВОР № РД 32-4/10.07.2013</p> <p>ОПТТИ 2014-2020</p> <p>ВГ16M10P001-5.001-0009</p>	<p>ДОГОВОР № РД 32-4/10.07.2013</p> <p>ФАЗА: ОП</p> <p>МАЩАБ: 1:2000</p>	<p>ОБЕКТ: МОДЕРНИЗАЦИЯ НА ПЪТ I-1 (Е79) "ВИДИН-БОТЕВГРАД" участък от км 61+750 (километраж по същ. път I-1) = 58+128.47 (километраж по проект) до км 102+060 (километраж по същ. път I-1) = 99+193 (километраж по проект)</p> <p>УЧАСТЪК: Път I-1 "Ружинци-Монтана" от км 61+750 до км 102+060</p> <p>СЪДЪРЖАНИЕ: ЗЕМЛИЩЕ С. ВОЙНИЦИ, ЕКАТТЕ 11939, ОБЩ. МОНТАНА, ОБЛ. МОНТАНА</p> <p>ПАРЦЕЛАРЕН ПЛАН - ЗЕМЕДЕЛСКА ТЕРИТОРИЯ ОТ КМ 98+100 ДО КМ 99+193</p>	<p>Парцеларен план 2019 г.</p> <p>ЧЕРТЕЖ № 11-01-01-013.2</p>
--	--	---	---	--	---	--	--	---