


	ПЪЛНА ПРОЕКТАНСКА ПРАВОМОЩНОСТ Регистрационен № 01275
	и.и.к. ПЕНЕВ ДИМИТРОВ ПЕНЕВ Подпис: <i>[Signature]</i>



Проектант: <i>[Signature]</i> и.и.к. Д. Пенев/	Водещ проектант: и.и.к. П. Пенев/	Ръководител екип: <i>[Signature]</i> и.и.к. К. Червенков/	Управител: <i>[Signature]</i> и.и.к. Иван Копелиев/	МИНИСТЕРСТВО НА РЕГИОНАЛНОТО РАЗВИТИЕ И БЛАГОУСТРОЙСТВОТО Възложител: АГЕНЦИЯ "ТЪТНА ИНФРАСТРУКТУРА" Изпълнител: "ИНЖКОНСУЛТПРОЕКТ" ООД - гр. Варна, ул. "Д-р Н. Коларов" №3	ИЗТОЧНИК НА ФИНАНСИРАНЕ ДОГОВОР № РД 32-4/10.07.2013 ОПТТИ 2014-2020 ВЪЗЛОЖИТЕЛ: BG16M1OP001-5.001-0009	ФАЗА: ОП МАЩАБ: 1:100000	ОБЕКТ: МОДЕРНИЗАЦИЯ НА ПЪТ I-1 (E79) "ВИДИН-БОТЕВГРАД" участък от км 61+750 (километраж по същ. път I-1) = 58+128.47 (километраж по проект) до км 102+060 участък по същ. път I-1 = 99+193 (километраж по проект) УЧАСТЪК: Път I-1 "Ружича-Монтана" от км 61+750 до км 102+060 СЪДЪРЖАНИЕ: ОБСОРНА СХЕМА НА ЗАСЕГНАТИТЕ ЗЕМЛИЩА ОТ ТРАСЕТО НА ПЪТ I-1 "РУЖИЦА - МОНТАНА" ОТ КМ 61+750 ДО КМ 102+060	Парцеларен план 2019 г. ЧЕРТЕЖ № 11-01-01-001
--	--------------------------------------	---	---	--	--	-----------------------------	---	--

Координатна система: БГС2005

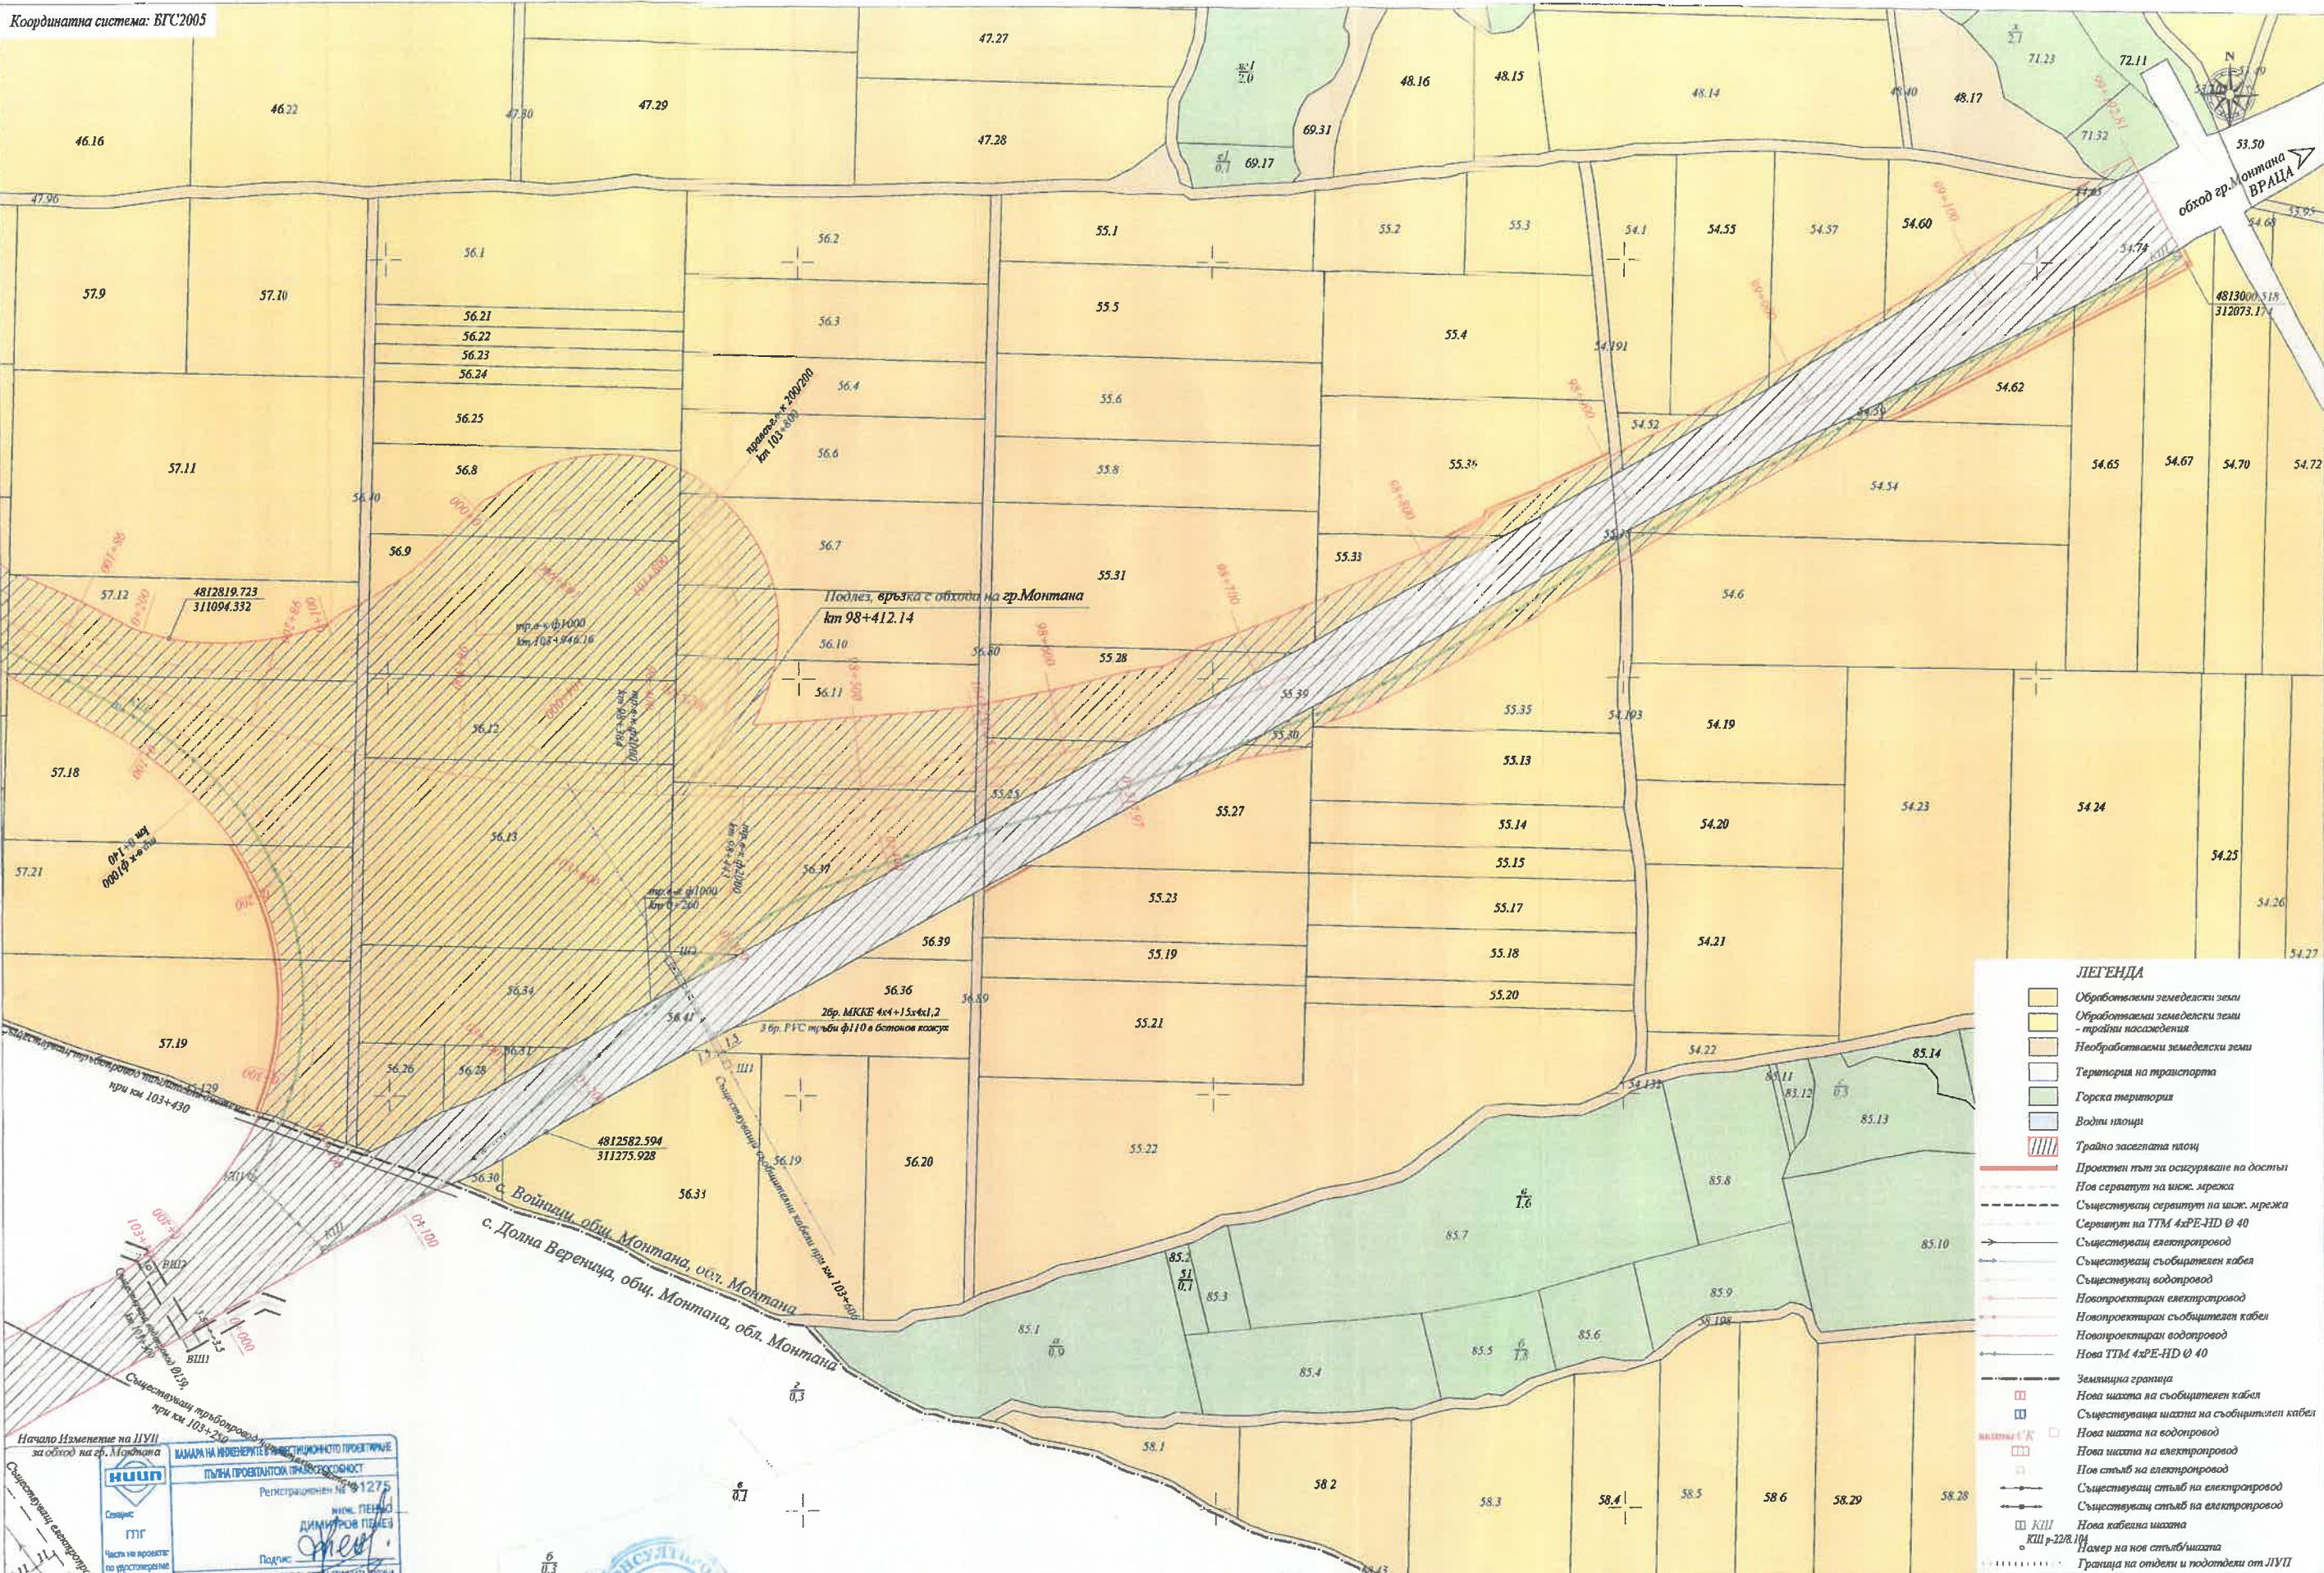

- ЛЕГЕНДА**
- Обработваеми земеделски земи
 - Обработваеми земеделски земи - трайни насаждения
 - Необработваеми земеделски земи
 - Територия на транспорта
 - Горска територия
 - Водни площи
 - Трайно заселена площ
 - Проектен път за осигуряване на достъп
 - Нов сервитут на инж. мрежа
 - Съществуващ сервитут на инж. мрежа
 - Сервитут на ТТМ 4xPE-HD Ø 40
 - Съществуващ електропровод
 - Съществуващ съобщителен кабел
 - Съществуващ водопровод
 - Новопроктиран електропровод
 - Новопроктиран съобщителен кабел
 - Новопроктиран водопровод
 - Нова ТТМ 4xPE-HD Ø 40
 - Земелищна граница
 - Нова шахта на съобщителен кабел
 - Съществуваща шахта на съобщителен кабел
 - Нова шахта на водопровод
 - Нова шахта на електропровод
 - Нов стълб на електропровод
 - Съществуващ стълб на електропровод
 - Съществуващ стълб на електропровод
 - Нова кабелна шахта
 - КШ р-22В.104
 - Назер на нов стълб/шахта
 - Граница на отдели и подотдели от ЛУП

Начало Изменение на ЛУП за обход на гр. Монтана

ВАМАРНА НА ИВЕНЕНТИТЕ И РЕКОНСТРУКЦИОННО ПРОЕКТИВНЕ ПЪТНА ПРОЕКТАНТОС ПРИ НЕОБХОДИМОСТ

Регистрационен № 91275

инж. ПЕНЕВ ДИМИТРОВ ПЕТАР

Подпис: *[Signature]*

ВЪВЕДЕН СЪС СЪВМЪДНО УДОСТОВЕРЕНИЕ ЗА ПЪТНА РЕКОНСТРУКЦИЯ КОСМНА

Проектант: *[Signature]* /инж. Д. Пенев/

Водещ проектант: *[Signature]* /инж. П. Пенев/

Ръководител екип: *[Signature]* /инж. К. Червенков/

Управител: *[Signature]* /инж. Иван Коледиев/

МИНИСТЕРСТВО НА РЕГИОНАЛНОТО РАЗВИТИЕ И БЛАГОУСТРОЙСТВОТО

Възпожилел: АГЕНЦИЯ ПЪТНА ИНФРАСТРУКТУРА

Изпълнител: "ИНЖКОНСУЛТПРОЕКТ" ООД - гр. Варна, ул. "Д-р Н. Коларов" №3

ИЗТОЧНИК НА ФИНАНСИРАНЕ ДОГОВОР № РД 32-4/10.07.2013

ОПТТИ 2014-2020 ФАЗА: МАЩАБ ВГ16M1OP001-5.001-0009 ОП 1:2000

ОБЕКТ: МОДЕРНИЗАЦИЯ НА ПЪТ I-1 (Е79) "ВИДИН-БОТЕВГРАД" участък от км 81+750 (километраж по същ. път I-1) = 88+128.47 (километраж по проект) до км 102+080 (километраж по същ. път I-1) = 99+193 (километраж по проект)

УЧАСТЪК: Път I-1 "Ружичи-Монтана" от км 81+750 до км 102+080

СЪДЪРЖАНИЕ: ЗЕМЛИЩЕ С. ВОЙНИЦИ, ЕКАТТЕ 1183В, ОБЩ. МОНТАНА, ОБЛ. МОНТАНА ПАРЦЕЛАРЕН ПЛАН - ГОРСКА ТЕРИТОРИЯ ОТ КМ 98+100 ДО КМ 99+193

Парцеларен план 2019 г.

ЧЕРТЕЖ № 11-01-01-0132