


КАНАЛ НА ИНТЕРЕСИТЕ В ИНВЕСТИЦИОННО ПРОЕКТИРВАНЕ	ПЪТНА ПРОЕКТИСКА ПРИЛОЖНОСТ
	Регистрационен № 01275
Свършен:	инж. ПЕНЕВ
ГТУГ	ДИМИТРОВ ПЕНЕВ
Част на проекта:	Подпис: <i>[Signature]</i>
Всички данни са достоверни за момента на издаване на картата	



Проектант: <i>[Signature]</i> инж. Д. Пенев	Водещ проектант: <i>[Signature]</i> инж. П. Пенев	Ръководител екия: <i>[Signature]</i> инж. К. Червенков	Управител: <i>[Signature]</i> инж. Иван Колчанев	МИНИСТЕРСТВО НА РЕГИОНАЛНОТО РАЗВИТИЕ И БЛАГОУСТРОЙСТВОТО Възложител: АГЕНЦИЯ "ПЪТНА ИНФРАСТРУКТУРА" Изпълнител: "ИНЖКОНСУЛТПРОЕКТ" ООД - гр. Варна, ул. "Д-р Н. Капаров" №3	ИЗТОЧНИК НА ФИНАНСИРАНЕ ДОГОВОР № РД 32-4/10.07.2013 ОПТИ 2014-2020 ВГ16M1CP001-5.001-0009	ДОГОВОР № РД 32-4/10.07.2013 ФАЗА: ОП МАЩАБ: 1:100000	ОБЕКТ: МОДЕРНИЗАЦИЯ НА ПЪТ I-1 (Е79) "ВИДИН-БОТЕВГРАД" (участък от км 61+750 (километраж по същ. път I-1) = 58+128.47 (километраж по проект) до км 102+060 (километраж по същ. път I-1) = 99+193 (километраж по проект)) УЧАСТЪК: Път I-1 "Ружинци-Монтана" от км 61+750 до км 102+060 СЪДЪРЖАНИЕ: ОБЗОРНА СХЕМА НА ЗАСЕГНАТИТЕ ЗЕМЛИЩА ОТ ТРАСЕТО НА ПЪТ I-1 "РУЖИЦИ-МОНТАНА" ОТ КМ 61+750 ДО КМ 102+060	Парцеларен план 2019 г. ЧЕРТЕЖ № 11-01-01-001
---	---	--	--	--	---	---	---	--

Координатна система: БГС2005

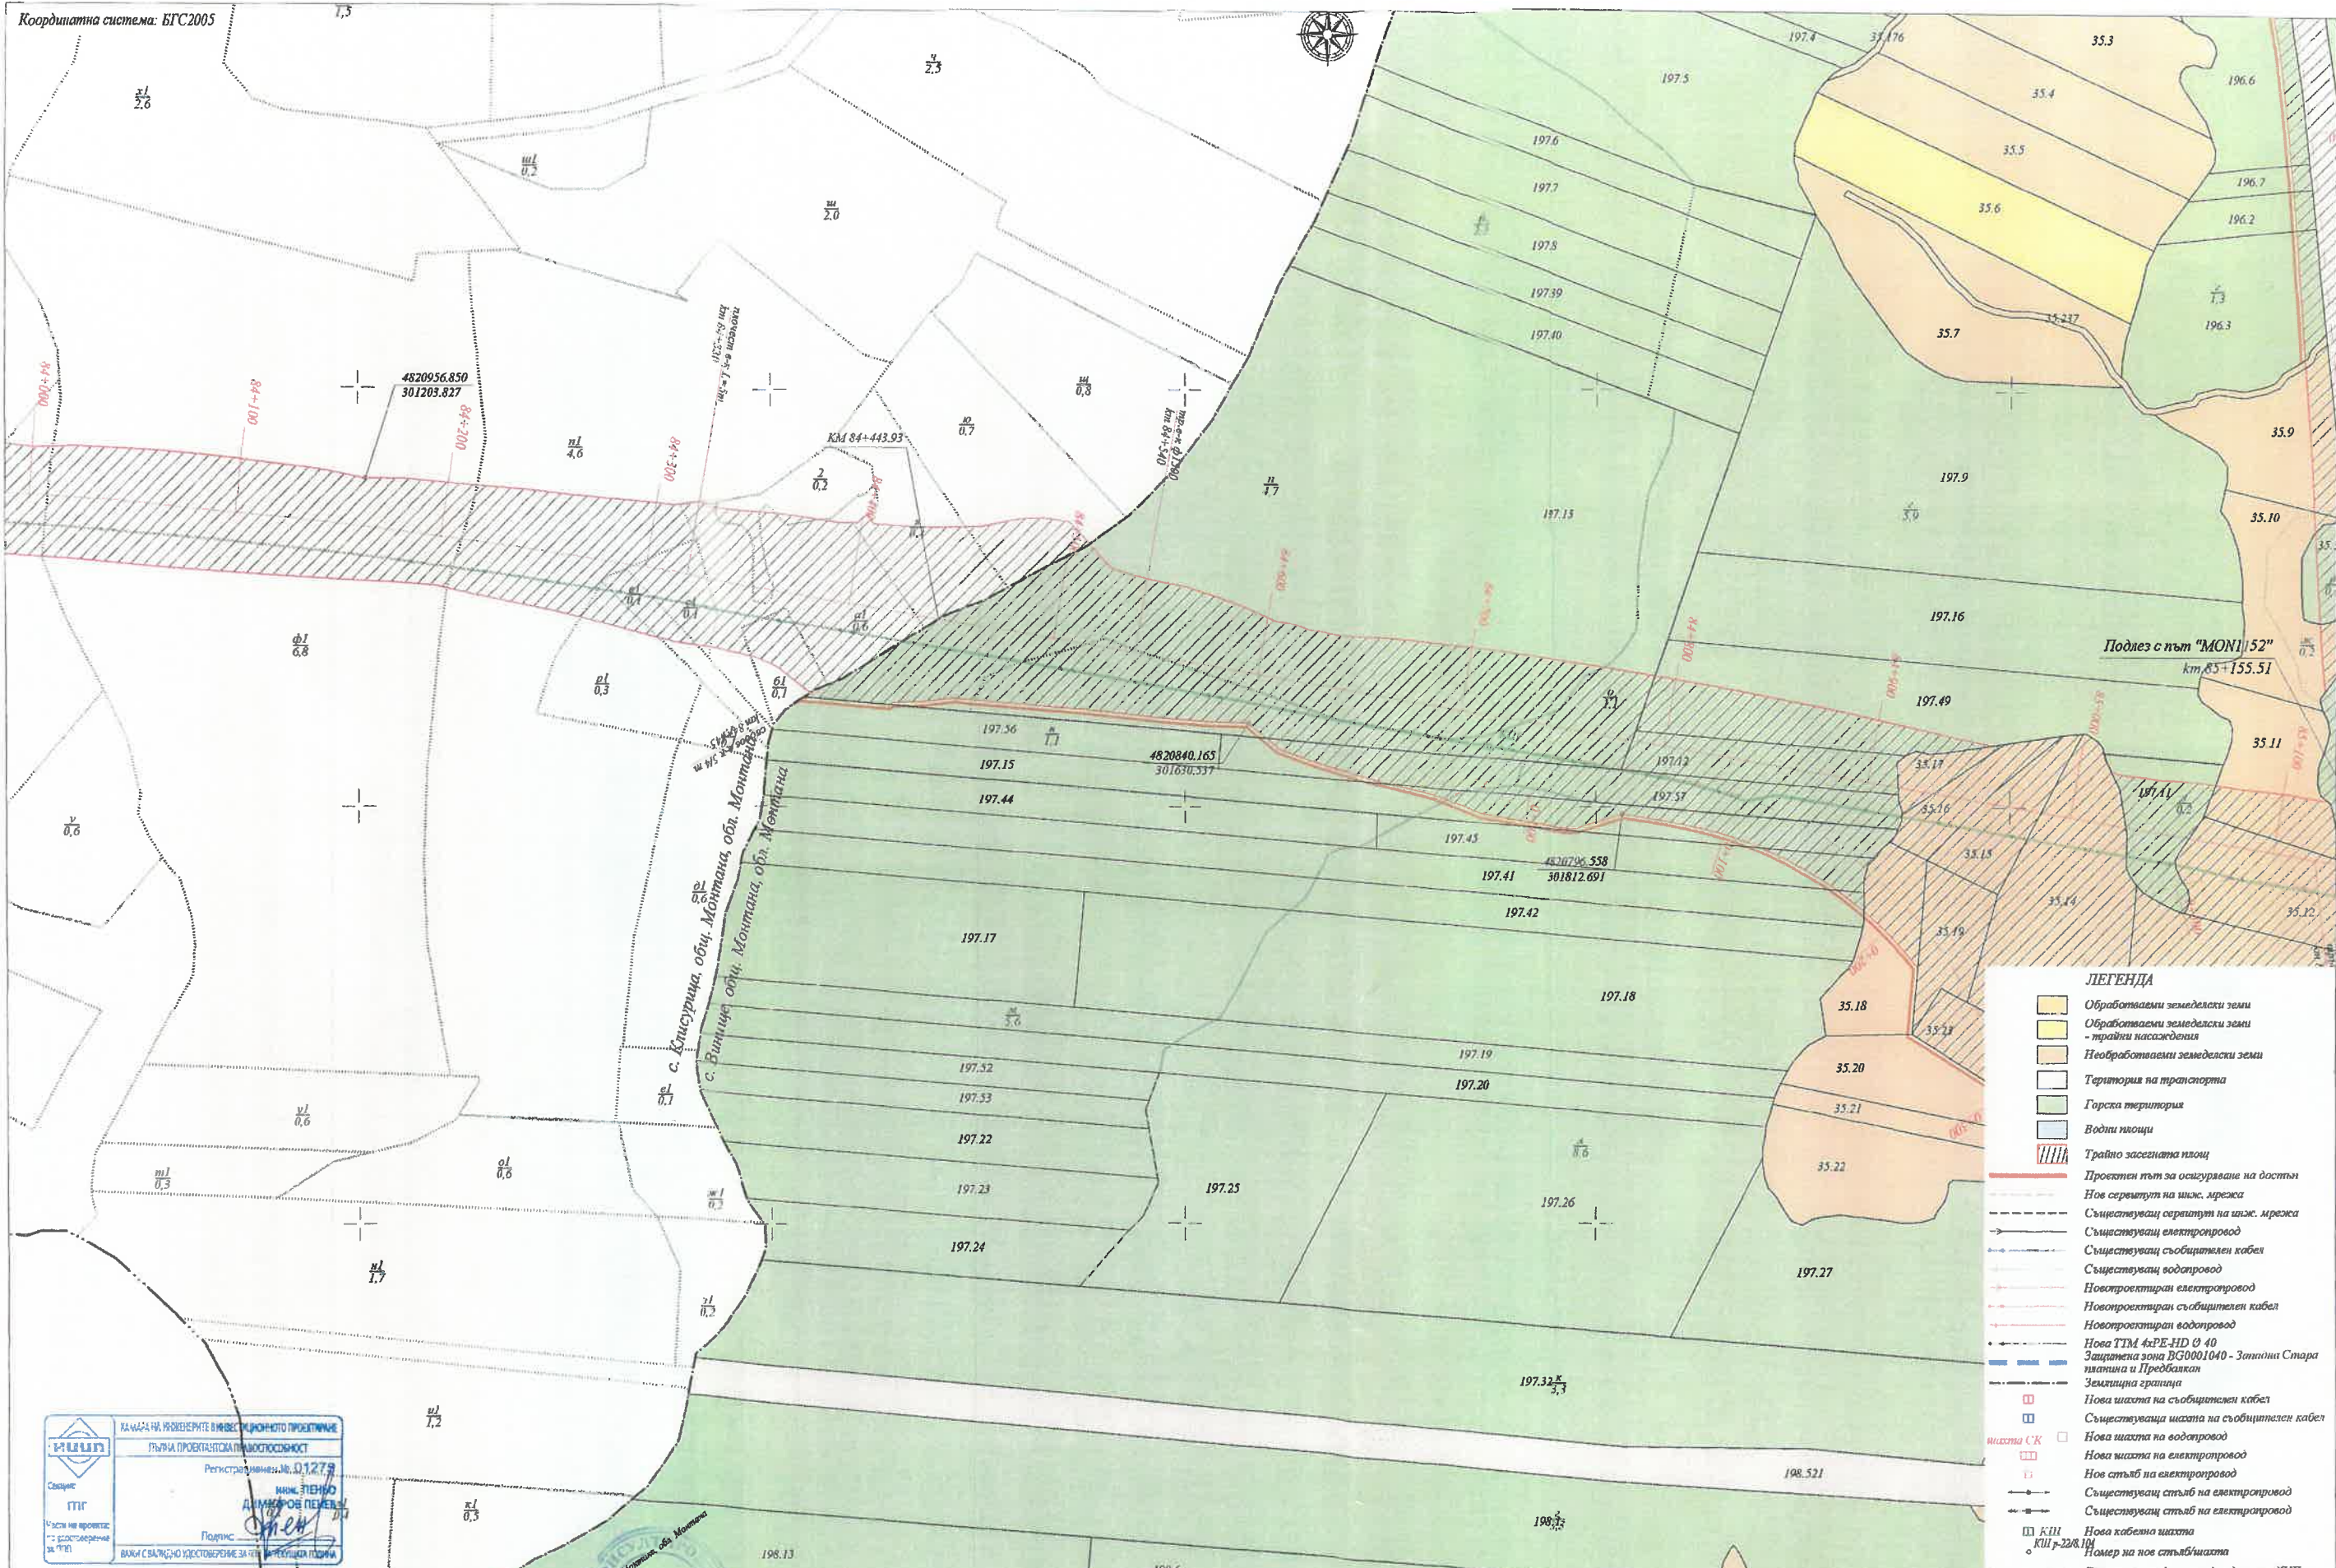

- ЛЕГЕНДА**
- Обработваеми земеделски земи
  - Обработваеми земеделски земи - трайни насаждения
  - Необработваеми земеделски земи
  - Територия на транспорта
  - Горска територия
  - Водни площи
  - Трайно засеяната площ
  - Проектен път за осигуряване на достъп
  - Нов сервитут на шир. мрежа
  - Съществуващ сервитут на шир. мрежа
  - Съществуващ електропровод
  - Съществуващ съобщителен кабел
  - Съществуващ водопровод
  - Новопроектиран електропровод
  - Новопроектиран съобщителен кабел
  - Новопроектиран водопровод
  - Нова ТТМ 4xPE-HD Ø 40
  - Защитна зона ВГ0001040 - Зоната Стара платина и Предбалка
  - Земецка граница
  - Нова шахта на съобщителен кабел
  - Съществуваща шахта на съобщителен кабел
  - Нова шахта на водопровод
  - Нова шахта на електропровод
  - Нов стълб на електропровод
  - Съществуващ стълб на електропровод
  - Съществуващ стълб на електропровод
  - Нова кабелна шахта
  - Номер на нов стълб/шахта
  - Граница на сдели и подотдели от ЛУП

КАМАРА НА ИНЖЕНЕРИТЕ В НИВЕАЦИОННОТО ПРОЕКТИРВАНЕ  
**ПРИИП**  
 РЪЧНА ПРОЕКЦИОННА ПОМОЩНОСТ  
 Регистрационен № 01278  
 Инж. ЕЛЕНА ДИМИТРОВА ПЕНЕВА  
 Подпис: *[Signature]*

Проектант: *[Signature]* Инж. Д. Пенев/  
 Водещ проектант: *[Signature]* Инж. П. Пенев/  
 Ръководител екип: *[Signature]* Инж. К. Червенков/  
 Управител: *[Signature]* Инж. Иван Колелчиев/  
 МИНИСТЕРСТВО НА РЕГИОНАЛНОТО РАЗВИТИЕ И БЛАГОУСТРОЙСТВОТО  
 Възложител: АГЕНЦИЯ "ТЪТНА ИНФРАСТРУКТУРА"  
 Изпълнител: "ИНЖКОНСУЛТПРОЕКТ" ООД - гр. Варна, ул. "Д-р Н. Коларов" №3

ИЗТОЧНИК НА ФИНАНСИРАНЕ  
 ДОГОВОР № РД 32-4/10.07.2013  
 ОПТИ 2014-2020  
 ФАЗА: МАЩАБ  
 ОП 1:2000

ОБЕКТ: МОДЕРНИЗАЦИЯ НА ПЪТ I-1 (Е79) "ВИДИН-БОТЕВГРАД"  
 участък от км 61+750 (километраж по същ. път I-1) = 68+128.47 (километраж по проект)  
 до км 102+060 (километраж по същ. път I-1) = 99+193 (километраж по проект)  
 УЧАСТЪК: Път I-1 "Ружинци-Монтана" от км 61+750 до км 102+060  
 СЪДЪРЖАНИЕ: ЗЕМЛИЩЕ С. ВИНИЩЕ, ЕКАТТЕ 11137, ОБЩ. МОНТАНА, ОБЛ. МОНТАНА  
 ПАРЦЕЛАРЕН ПЛАН - ГОРСКА ТЕРИТОРИЯ ОТ КМ 64+443.93 ДО КМ 64+800  
 Перцеларен план 2019 г.  
 ЧЕРТЕЖ № 11-01-01-01.1



Координатна система: БГС2005



**ЛЕГЕНДА**

- Обработваеми земеделски земи
- Обработваеми земеделски земи - трайни насаждения
- Необработваеми земеделски земи
- Територия на транспорта
- Горска територия
- Водни площи
- Трайно засеката площ
- Проектен път за осигуряване на достъп
- Нов сервитут на шос. мрежа
- Съществуващ сервитут на шос. мрежа
- Съществуващ електропровод
- Съществуващ съобщителен кабел
- Съществуващ водопровод
- Новопроектиран електропровод
- Новопроектиран съобщителен кабел
- Новопроектиран водопровод
- Нова ТТМ 4xPE-110 Ø 40
- Защитена зона ВГ0001040 - Завина Стара планина и Пребвалки
- Землянища граница
- Нова шахта на съобщителен кабел
- Съществуваща шахта на съобщителен кабел
- Нова шахта на водопровод
- Нова шахта на електропровод
- Нов стълб на електропровод
- Съществуващ стълб на електропровод
- Съществуващ стълб на електропровод
- Нова кабелна шахта
- Номер на нов стълб/шахта
- Граница на отдели и подотдели от ЛУП

Проектант: *Инж. Д. Пенев*  
 Водещ проектант: *Инж. П. Пенев*  
 Ръководител екип: *Инж. К. Червенков*  
 Управител: *Инж. Иван Келчипиев*

МИНИСТЕРСТВО НА РЕГИОНАЛНОТО РАЗВИТИЕ И БЛАГОУСТРОЙСТВОТО  
 Възложител: АГЕНЦИЯ "ТЪТНА ИНФРАСТРУКТУРА"  
 Изпълнител: "ИНЖКОНСУЛТПРОЕКТ" ООД - гр. Варна, ул. "Д-р Н. Коларов" №3

ИЗТОЧНИК НА ФИНАНСИРАНЕ  
 ДОГОВОР № РД 32-4/10.07.2013  
 ОПТТИ 2014-2020  
 ФАЗА: ОП  
 МАЩАБ: 1:2000

ОБЕКТ: МОДЕРНИЗАЦИЯ НА ПЪТ I-1 (Е79) "ВИДИН-БОТЕВГРАД"  
 участък от км 61+750 (километраж по същ. път I-1) = 58+128.47 (километраж по проект)  
 до км 102+060 (километраж по същ. път I-1) = 99+193 (километраж по проект)  
 УЧАСТЪК: Път I-1 "Рушинци-Монтана" от км 61+750 до км 102+060  
 СЪДЪРЖАНИЕ: ЗЕМЛИЩЕ С. ВИНЯЦЕ, ЕКАТТЕ 11137, ОБЩ. МОНТАНА, ОБЛ. МОНТАНА  
 ПАРЦЕЛАРЕН ПЛАН - ГОРСКА ТЕРИТОРИЯ ОТ КМ 85+400 ДО КМ 86+300

Парцеларен план  
 2019 г.  
 ЧЕРТЕЖ №  
 11-01-01-010.3

