


КАНАЛ НА ИНЖЕНЕРИТЕ В ИНВЕСТИЦИОННО ПРОЕКТИРАНЕ
 ПЪЛНА ПРОЕКТИСНА ПРИМОСОБИНОСТ
 Регистрационен № 01275
 и.инж. ПЕНЕВ
 ДИМИТРОВИЧЕН
 Подпис: *[Signature]*
 Част от проекта по удостоверение за ГПВ
 ВАЖНО С ВАЛЕНСКО УВЕДОМЛЕНИЕ ЗА ПЪТ М. РЕГИОНАЛНА ПЪТНА А



Проектант: <i>[Signature]</i> и.инж. Д. Пенев/	Водещ проектант: и.инж. П. Пенев/	Ръководител екип: <i>[Signature]</i> и.инж. К. Червенков/	Управител: <i>[Signature]</i> и.инж. Иван Колелчев/	МИНИСТЕРСТВО НА РЕГИОНАЛНОТО РАЗВИТИЕ И БЛАГОУСТРОЙСТВОТО Възложител: АГЕНЦИЯ "ТЪТНА ИНФРАСТРУКТУРА" Изпълнител: "ИНЖКОНСУЛТПРОЕКТ" ООД - гр. Варна, ул. "Д-р Н. Коларов" №3	ИЗТОЧНИК НА ФИНАНСИРАНЕ ДОГОВОР № РД 32-4/10.07.2013 ОППТИ 2014-2020 ВР16М10Р001-5.001-0009	ДОГОВОР № РД 32-4/10.07.2013 ФАЗА: ОП МАЩАБ: 1:100000	ОБЕКТ: МОДЕРНИЗАЦИЯ НА ПЪТ I-1 (E79) "ВИДИН-БОТЕВГРАД" (километраж по същ. път I-1) = 58+128.47 (километраж по проект) до км 102+080 (километраж по същ. път I-1) = 98+193 (километраж по проект) УЧАСТЪК: Път I-1 "Ружинци-Монтана" от км 61+750 до км 102+080 СЪДЪРЖАНИЕ: ОБЗОРНА СХЕМА НА ЗАСЕГНАТИТЕ ЗЕМЛИЩА ОТ ТРАСЕТО НА ПЪТ I-1 "РУЖИНИЦА - МОНТАНА" ОТ КМ 61+750 ДО КМ 102+080	Парцеларен план 2019 г. ЧЕРТЕЖ № 11-01-01-001
--	--------------------------------------	---	---	--	--	---	--	--

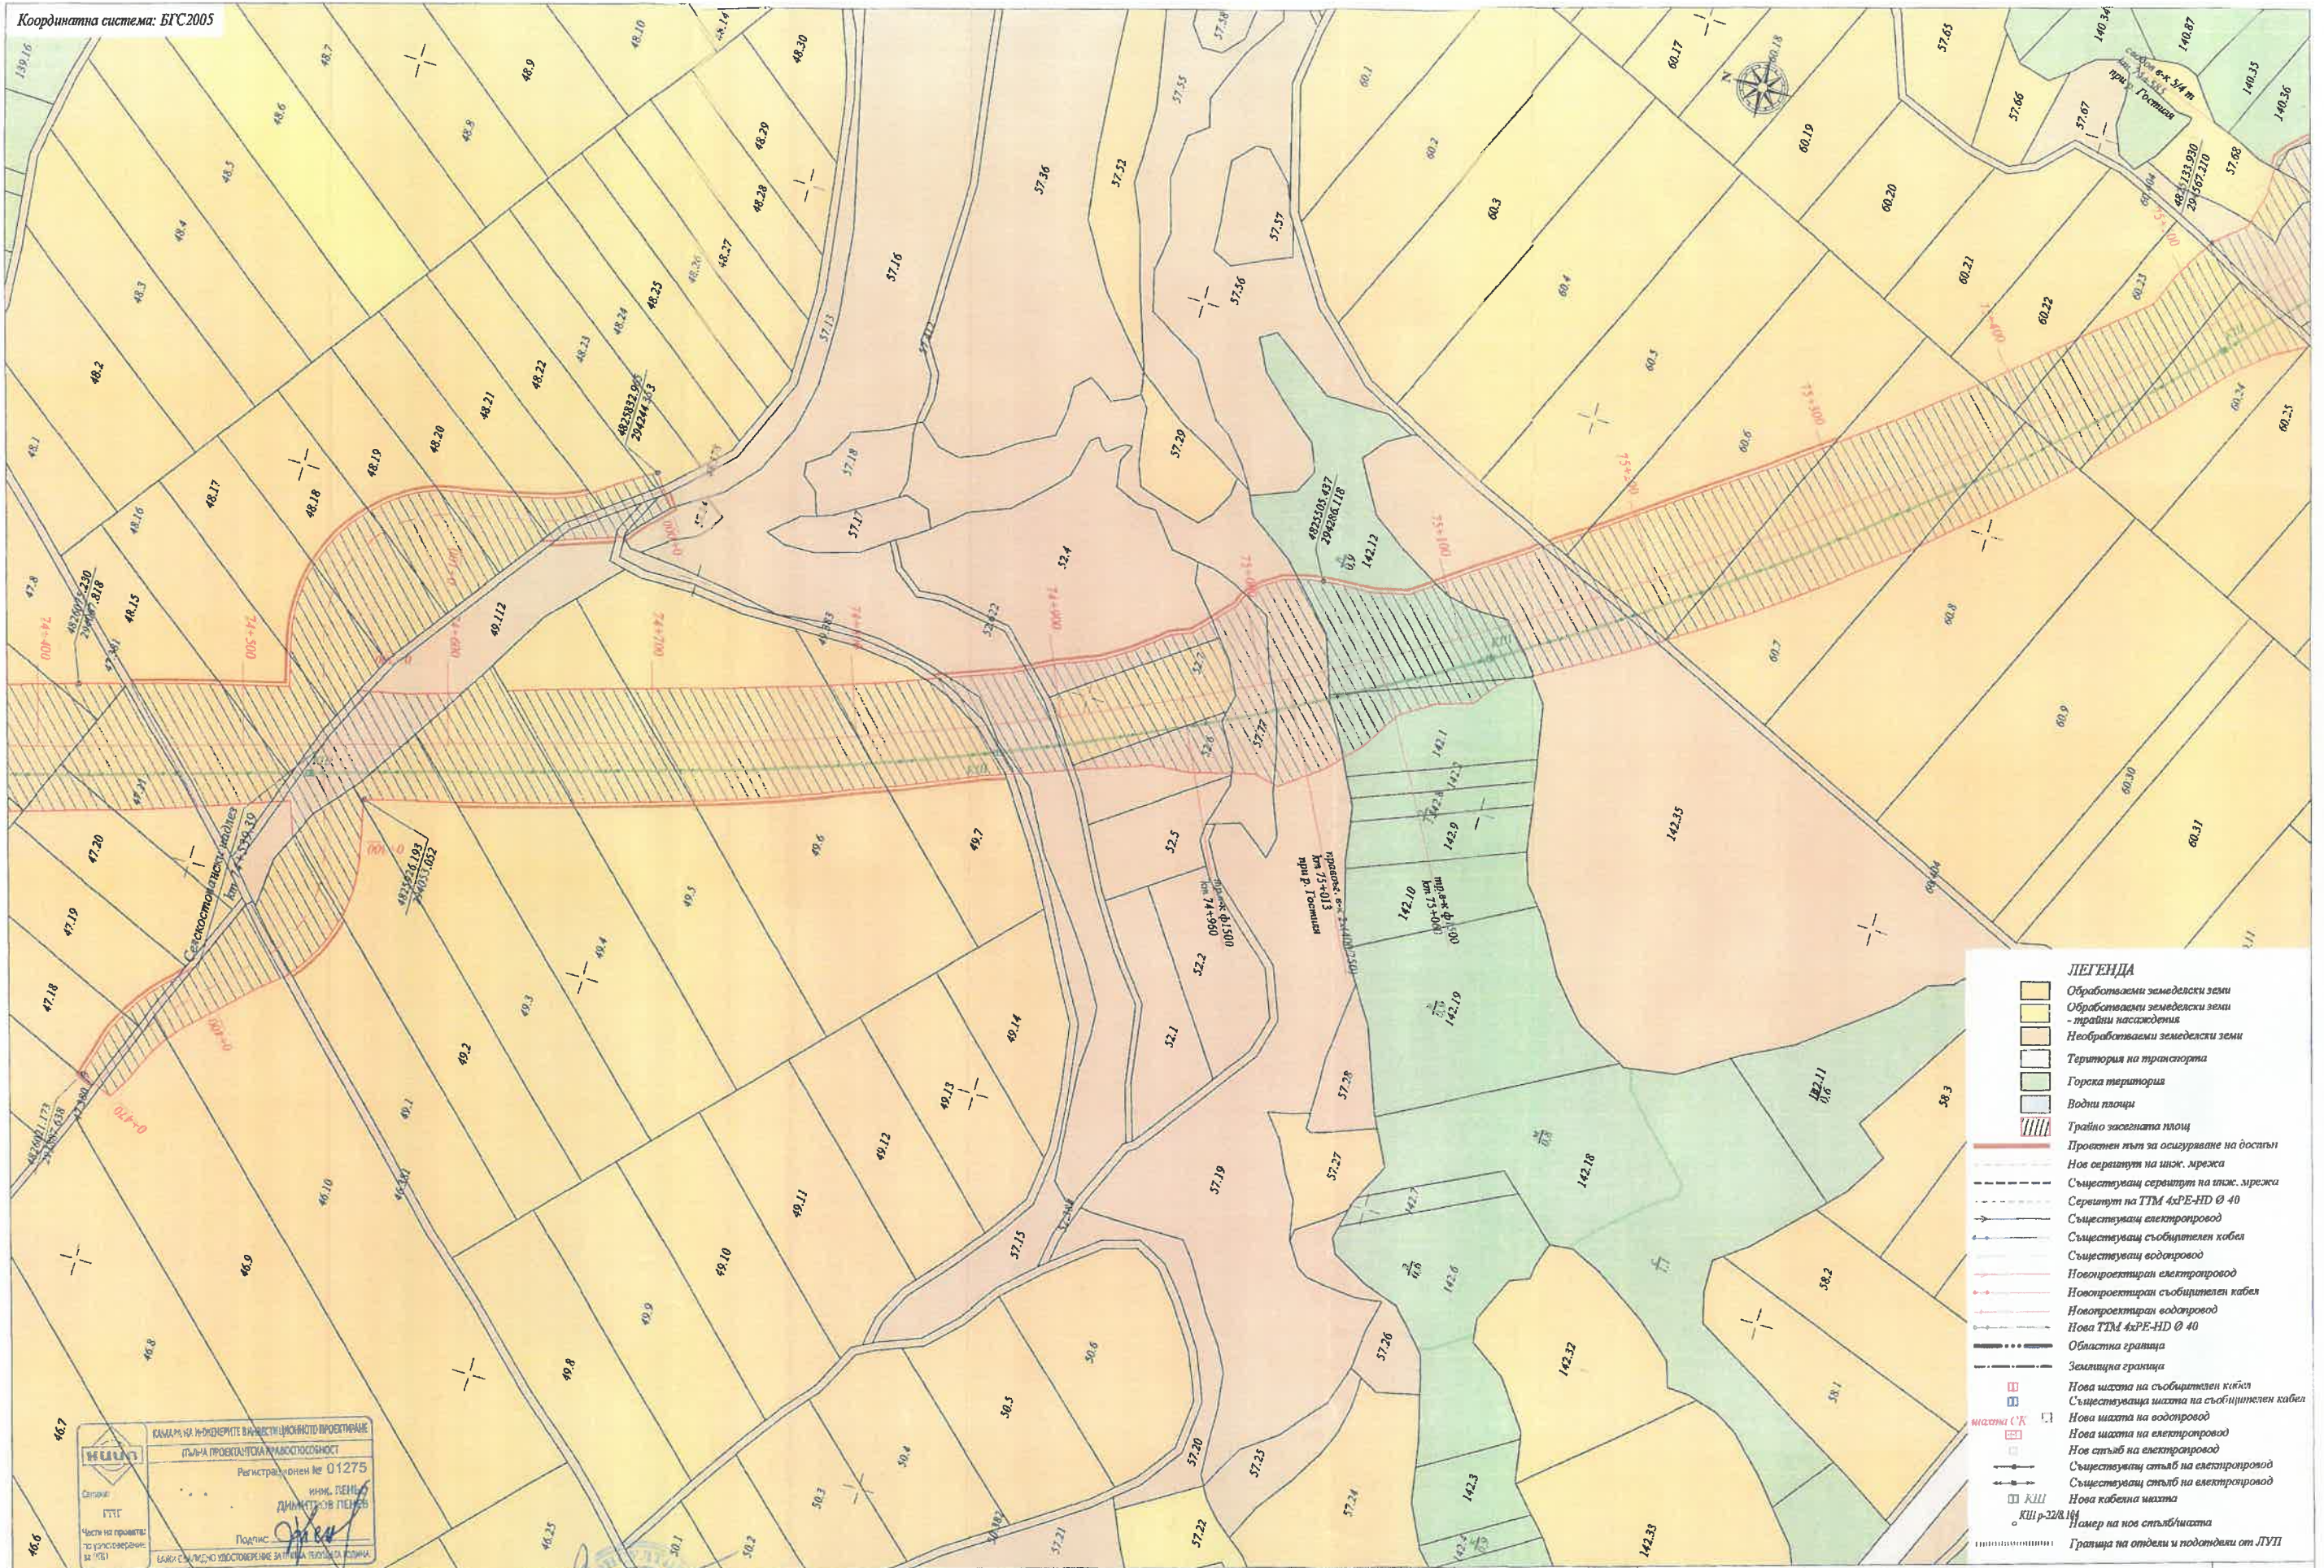

ЛЕГЕНДА

- Обработваеми земеделски земи
- Обработваеми земеделски земи - трайни насаждения
- Необработваеми земеделски земи
- Територия на транспорта
- Горска територия
- Водни площи
- Трайно засяната площ
- Проектен път за осигуряване на достъп
- Нов сервитут на иск. мрежа
- Съществуващ сервитут на иск. мрежа
- Сервитут на ТТМ 4xPE-HD Ø 40
- Съществуващ електропровод
- Съществуващ събиращият кабел
- Съществуващ водопровод
- Новопроектиран електропровод
- Новопроектиран събиращият кабел
- Новопроектиран водопровод
- Нова ТТМ 4xPE-HD Ø 40
- Областна граница
- Земецка граница
- Нова шахта на събиращият кабел
- Съществуваща шахта на събиращият кабел
- Нова шахта на водопровод
- Нова шахта на електропровод
- Нов стълб на електропровод
- Съществуващ стълб на електропровод
- Съществуващ стълб на електропровод
- Нова кабелна шахта
- КШ р-22В/1М
- Номер на нов стълб/шахта
- Граница на отдели и подотдели от ЛУП

КАМАРИ НА ИНЖЕНЕРИТЕ ВАРНА ИЛИЯНОВО БРОДЦЕВО
 ДЪЛНА ПРОЕКТАТОНА КВАЛИФИКАЦИОННОСТ
 Регистрационен № 01275
 ИИЖ. ПЕНЕВ
 ДИМИТРОВ ПЕНЕВ
 Подпис: *[Signature]*

Проектант: *[Signature]* /инж. Д. Пенов/
 Водещ проектант: /инж. П. Пенов/
 Ръководител екип: *[Signature]* /инж. К. Чернев/
 Управител: *[Signature]* /инж. Иван Кочев/
 МИНИСТЕРСТВО НА РЕГИОНАЛНОТО РАЗВИТИЕ И БЛАГОУСТРОЙСТВОТО
 Възложител: АГЕНЦИЯ "ТЪТНА ИНФРАСТРУКТУРА"
 Изпълнител: "ИНЖКОНСУЛТИПРОЕКТ" ООД - гр. Варна, ул. "Д-р Н. Коларов" №3

ИЗТОЧНИК НА ФИНАНСИРАНЕ
 ДОГОВОР № РД 32-4/10.07.2013
 ОПТТИ 2014-2020
 ВБ16М10P001-6.001-0009
 ФАЗА: ОП
 МАЩАБ: 1:2000

ОБЕКТ: МОДЕРНИЗАЦИЯ НА ПЪТ I-1 (Е79) "ВИДИН-БОТЕВГРАД" участък от км 61+750 (километраж по същ. път I-1) = 58+128.47 (километраж по проект) до км 102+080 (километраж по същ. път I-1) = 99+193 (километраж по проект)
 УЧАСТЪК: Път I-1 "Рушица-Монтана" от км 61+750 до км 102+080
 СЪДЪРЖАНИЕ: ЗЕМЛИЩЕ С. БЕЛОТИНЦИ, ЕКАТТЕ 03722, ОБЩ. МОНТАНА, ОБЛ. МОНТАНА
 ПАРЦЕЛАРЕН ПЛАН - ГОРСКА ТЕРИТОРИЯ ОТ КМ 74+500 ДО КМ 75+500
 Парцеларен план 2019 г.
 ЧЕРТЕЖ № 11-01-01-008.7

Координатна система: БГС2005



- ЛЕГЕНДА**
- Обработваеми земеделски земи
 - Обработваеми земеделски земи - трети насаждения
 - Необработваеми земеделски земи
 - Територия на транспорта
 - Горски територия
 - Водни площи
 - Твърдо засегната площ
 - Проектен път за осигуряване на достъп
 - Нов сервитут на изж. мрежа
 - Съществуващ сервитут на изж. мрежа
 - Сервитут на ТТМ 4xPE-HD Ø 40
 - Съществуващ електропровод
 - Съществуващ съобщителен кабел
 - Съществуващ водопровод
 - Новопроктиран електропровод
 - Новопроктиран съобщителен кабел
 - Новопроктиран водопровод
 - Нова ТТМ 4xPE-HD Ø 40
 - Областна граница
 - Землищна граница
 - Нова шхита на съобщителен кабел
 - Съществуваща шхита на съобщителен кабел
 - Нова шхита на водопровод
 - Нова шхита на електропровод
 - Нов стълб на електропровод
 - Съществуващ стълб на електропровод
 - Съществуващ стълб на електропровод
 - Нова кабелна шхита
 - КШ П-22/8.104
 - Номер на нов стълб/шхита
 - Граница на отдели и подотдели от ЛУП

Информационно проектантско бюро "ИНЖКОНСУЛТПРОЕКТ" ООД - гр. Варна, ул. "Д-р Н. Коларов" №3
 Регистрационен № 01275
 Част от проект: "Модернизация на път 1-1 (Е79) "Видин-Ботевград" участък от км 61+750 (километраж по същ. път 1-1) = 58+128.47 (километраж по проект) до км 102+060 (километраж по същ. път 1-1) = 99+193 (километраж по проект)
 УЧАСТЪК: Път 1-1 "Функичун-Монтана" от км 61+750 до км 102+060
 СЪДЪРЖАНИЕ: ЗЕМЛИЩЕ С. БЕЛОТИНЦИ, ЕКАТТЕ 03722, ОБЩ. МОНТАНА, ОБЛ. МОНТАНА
 ПАРЦЕЛАРЕН ПЛАН - ГОРСКИ ТЕРИТОРИЯ ОТ КМ 75+500 ДО КМ 76+188.94

Проектант: Инж. Д. Пенов/	Водещ проектант: Инж. Г. Пенов/	Ръководител екип: Инж. К. Червенков/	Управител: Инж. Иван Коледиев/	МИНИСТЕРСТВО НА РЕГИОНАЛНОТО РАЗВИТИЕ И БЛАГОУСТРОЙСТВОТО Възложител: АГЕНЦИЯ "ПЪТНА ИНФРАСТРУКТУРА" Изпълнител: "ИНЖКОНСУЛТПРОЕКТ" ООД - гр. Варна, ул. "Д-р Н. Коларов" №3	ИЗТОЧНИК НА ФИНАНСИРАНЕ ДОГОВОР № РД 32-4/10.07.2013 ОПТТИ 2014-2020 ВГ16M10P001-5.001-0009	ДОГОВОР № РД 32-4/10.07.2013 ФАЗА: ОП МАЩАБ: 1:2000	ОБЕКТ: МОДЕРНИЗАЦИЯ НА ПЪТ 1-1 (Е79) "ВИДИН-БОТЕВГРАД" участък от км 61+750 (километраж по същ. път 1-1) = 58+128.47 (километраж по проект) до км 102+060 (километраж по същ. път 1-1) = 99+193 (километраж по проект) УЧАСТЪК: Път 1-1 "Функичун-Монтана" от км 61+750 до км 102+060 СЪДЪРЖАНИЕ: ЗЕМЛИЩЕ С. БЕЛОТИНЦИ, ЕКАТТЕ 03722, ОБЩ. МОНТАНА, ОБЛ. МОНТАНА ПАРЦЕЛАРЕН ПЛАН - ГОРСКИ ТЕРИТОРИЯ ОТ КМ 75+500 ДО КМ 76+188.94	Парцеларен план 2019 г. ЧЕРТЕЖ № 11-01-01-008.8
------------------------------	------------------------------------	---	-----------------------------------	--	--	---	---	---