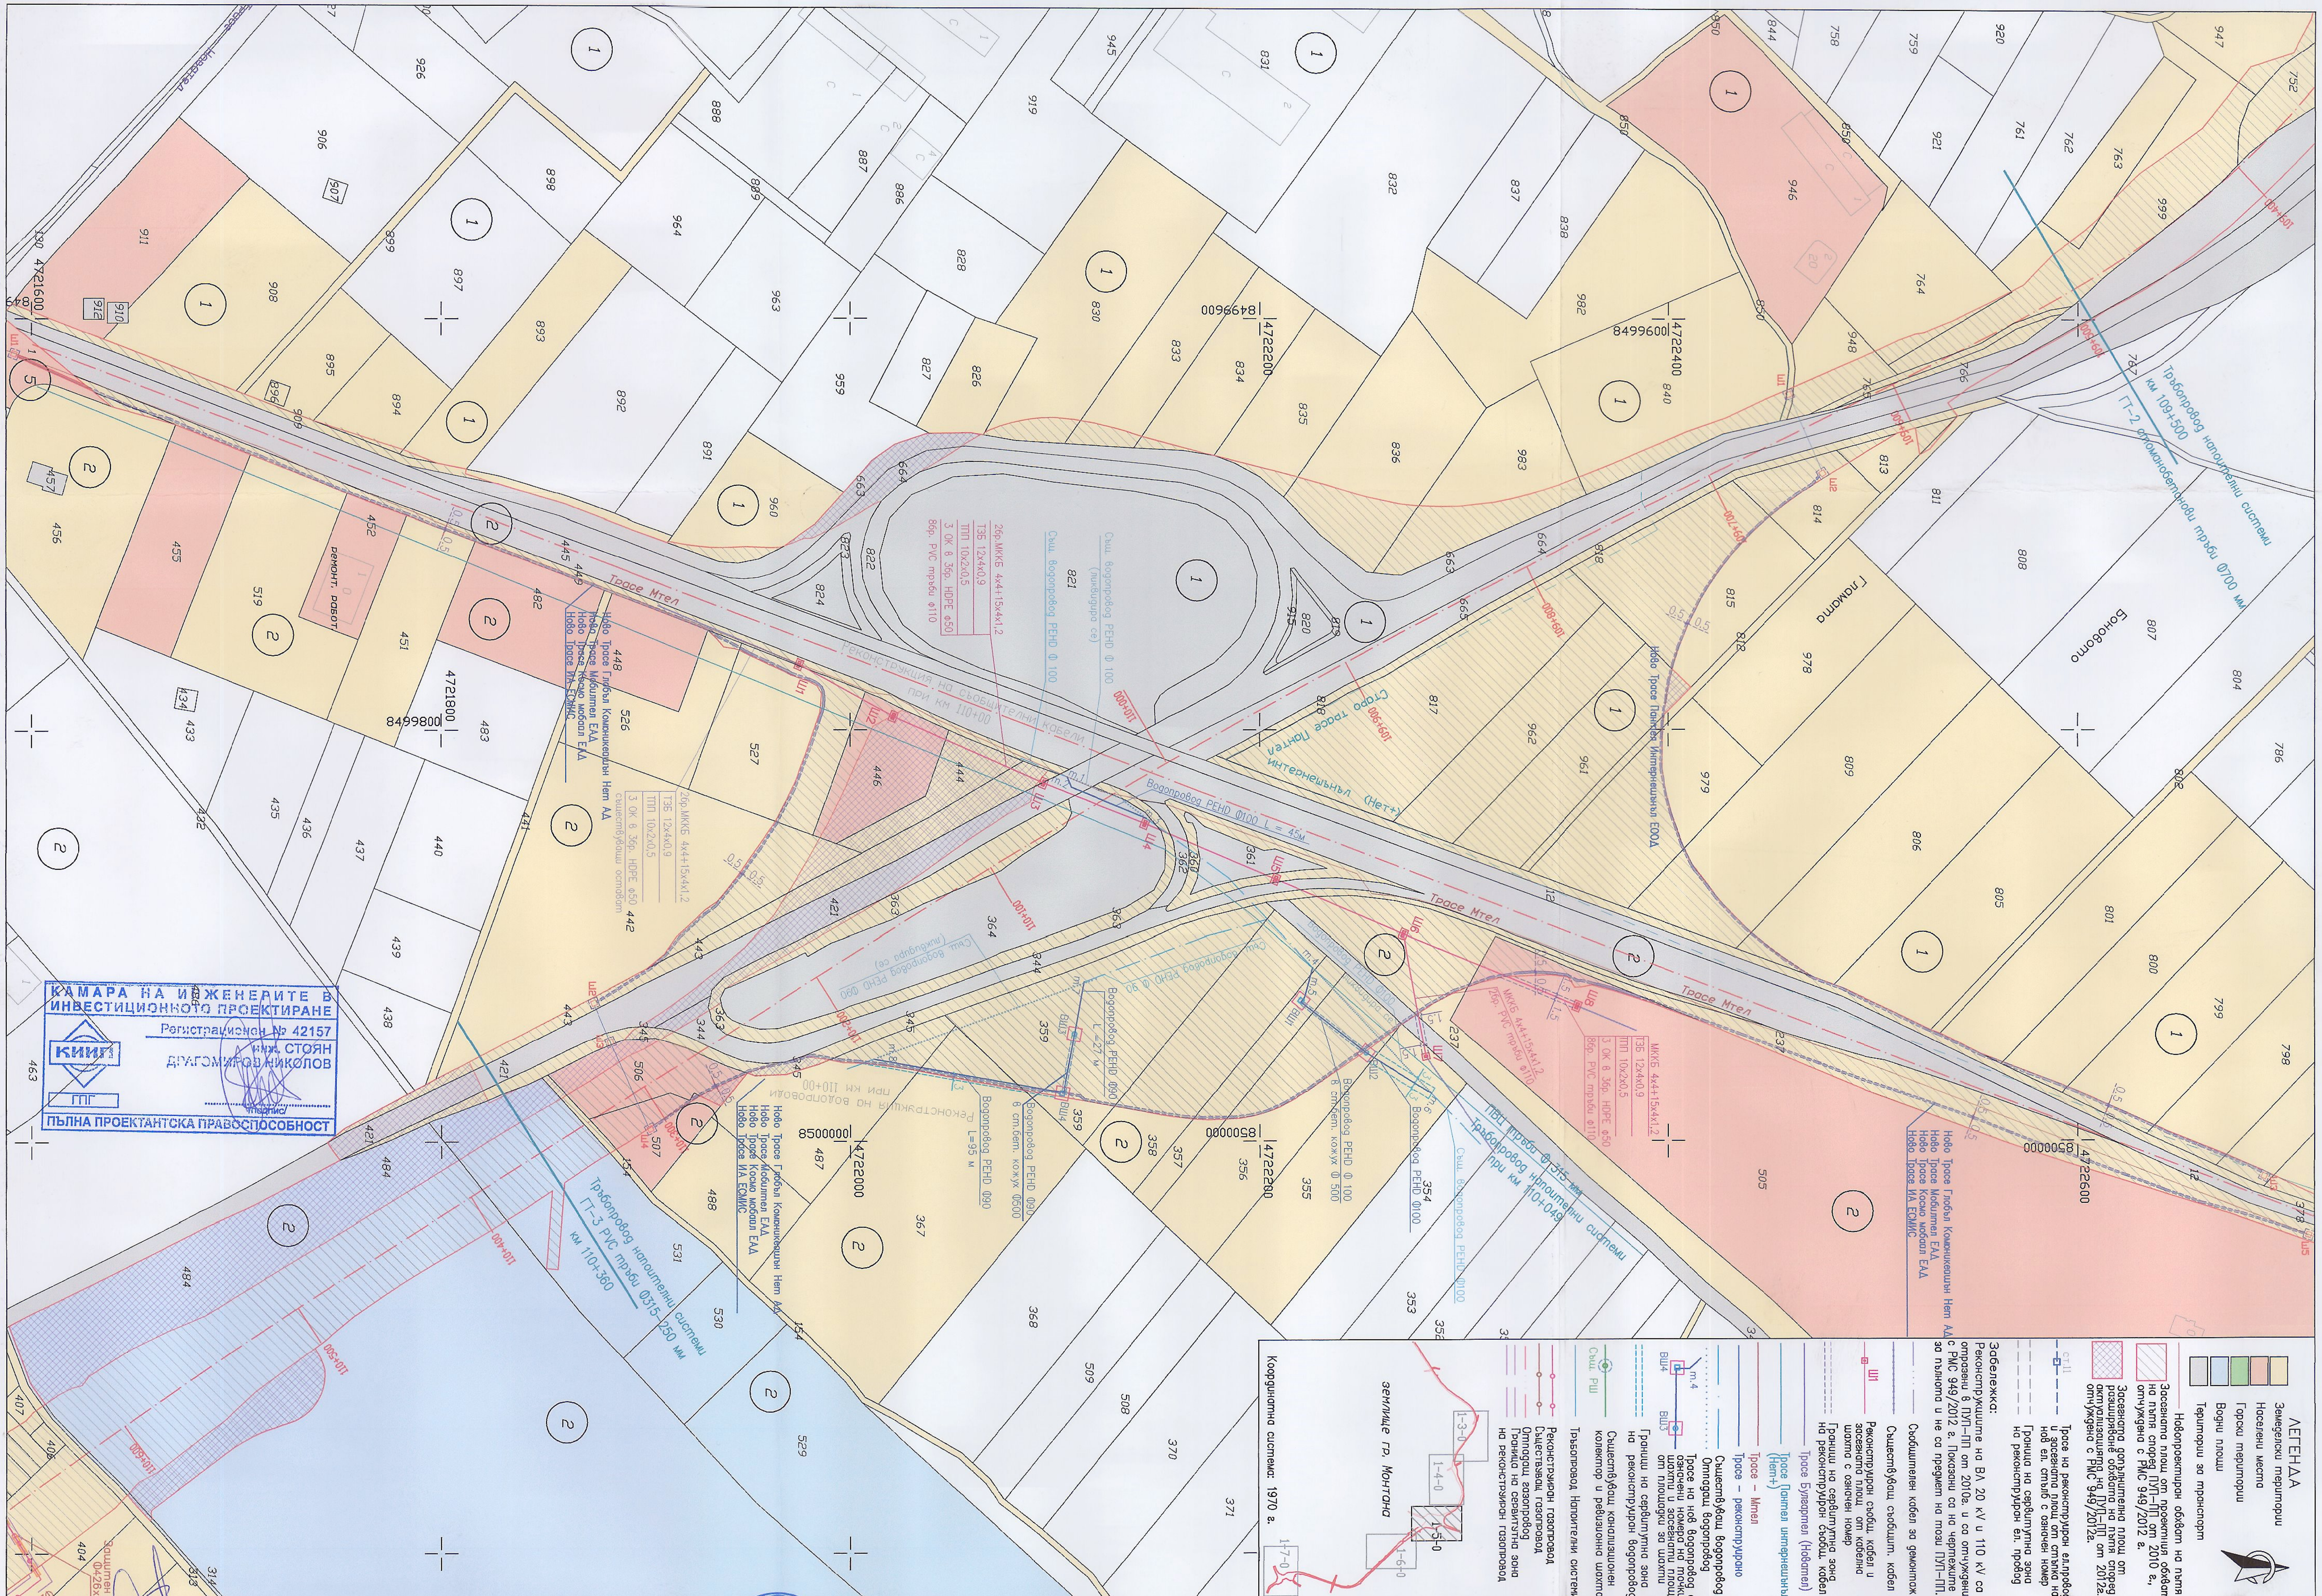

Проектант: /инж. С.Николов/	Р-л проект: /инж. Ж. Ставрева/	Дир. проектиране: /инж. В. Василев/	Управител: /инж. П. Стефанов/

РЕПУБЛИКА БЪЛГАРИЯ
МИНИСТЕРСТВО НА РЕГИОНАЛНОТО РАЗВИТИЕ И БЛАГОУСТРОЙСТВОТО
Възложител: АГЕНЦИЯ "ПЪТНА ИНФРАСТРУКТУРА", пл. "Македония" No3
Изпълнител: "РУТЕКС" ООД, ул. "Искърско шосе" No 12

ДОГОВОР No		ОБЕКТ: Път I-1 (Е-79) Обходен път на гр. Монтана от км 102+060 до км 114+512.20	01/2014
ФАЗА	МАЩАБ	ПОДОБЕКТ: землище: гр. Монтана, ЕКАТТЕ 48489 от км 109+700 до 110+700	ЛИСТ No
ТП	1:2000	СЪДЪРЖАНИЕ: ПАРЦЕЛАРЕН ПЛАН – ИНЖЕНЕРНИ МРЕЖИ – Допълнение	1-5-0