


**ОБЩ УСТРОЙСТВЕН ПЛАН НА ОБЩИНА МОНТАНА**  
**ОКОНЧАТЕЛЕН ПРОЕКТ**  
**ТРАНСПОРТНА СХЕМА**  
**М 1:50 000**

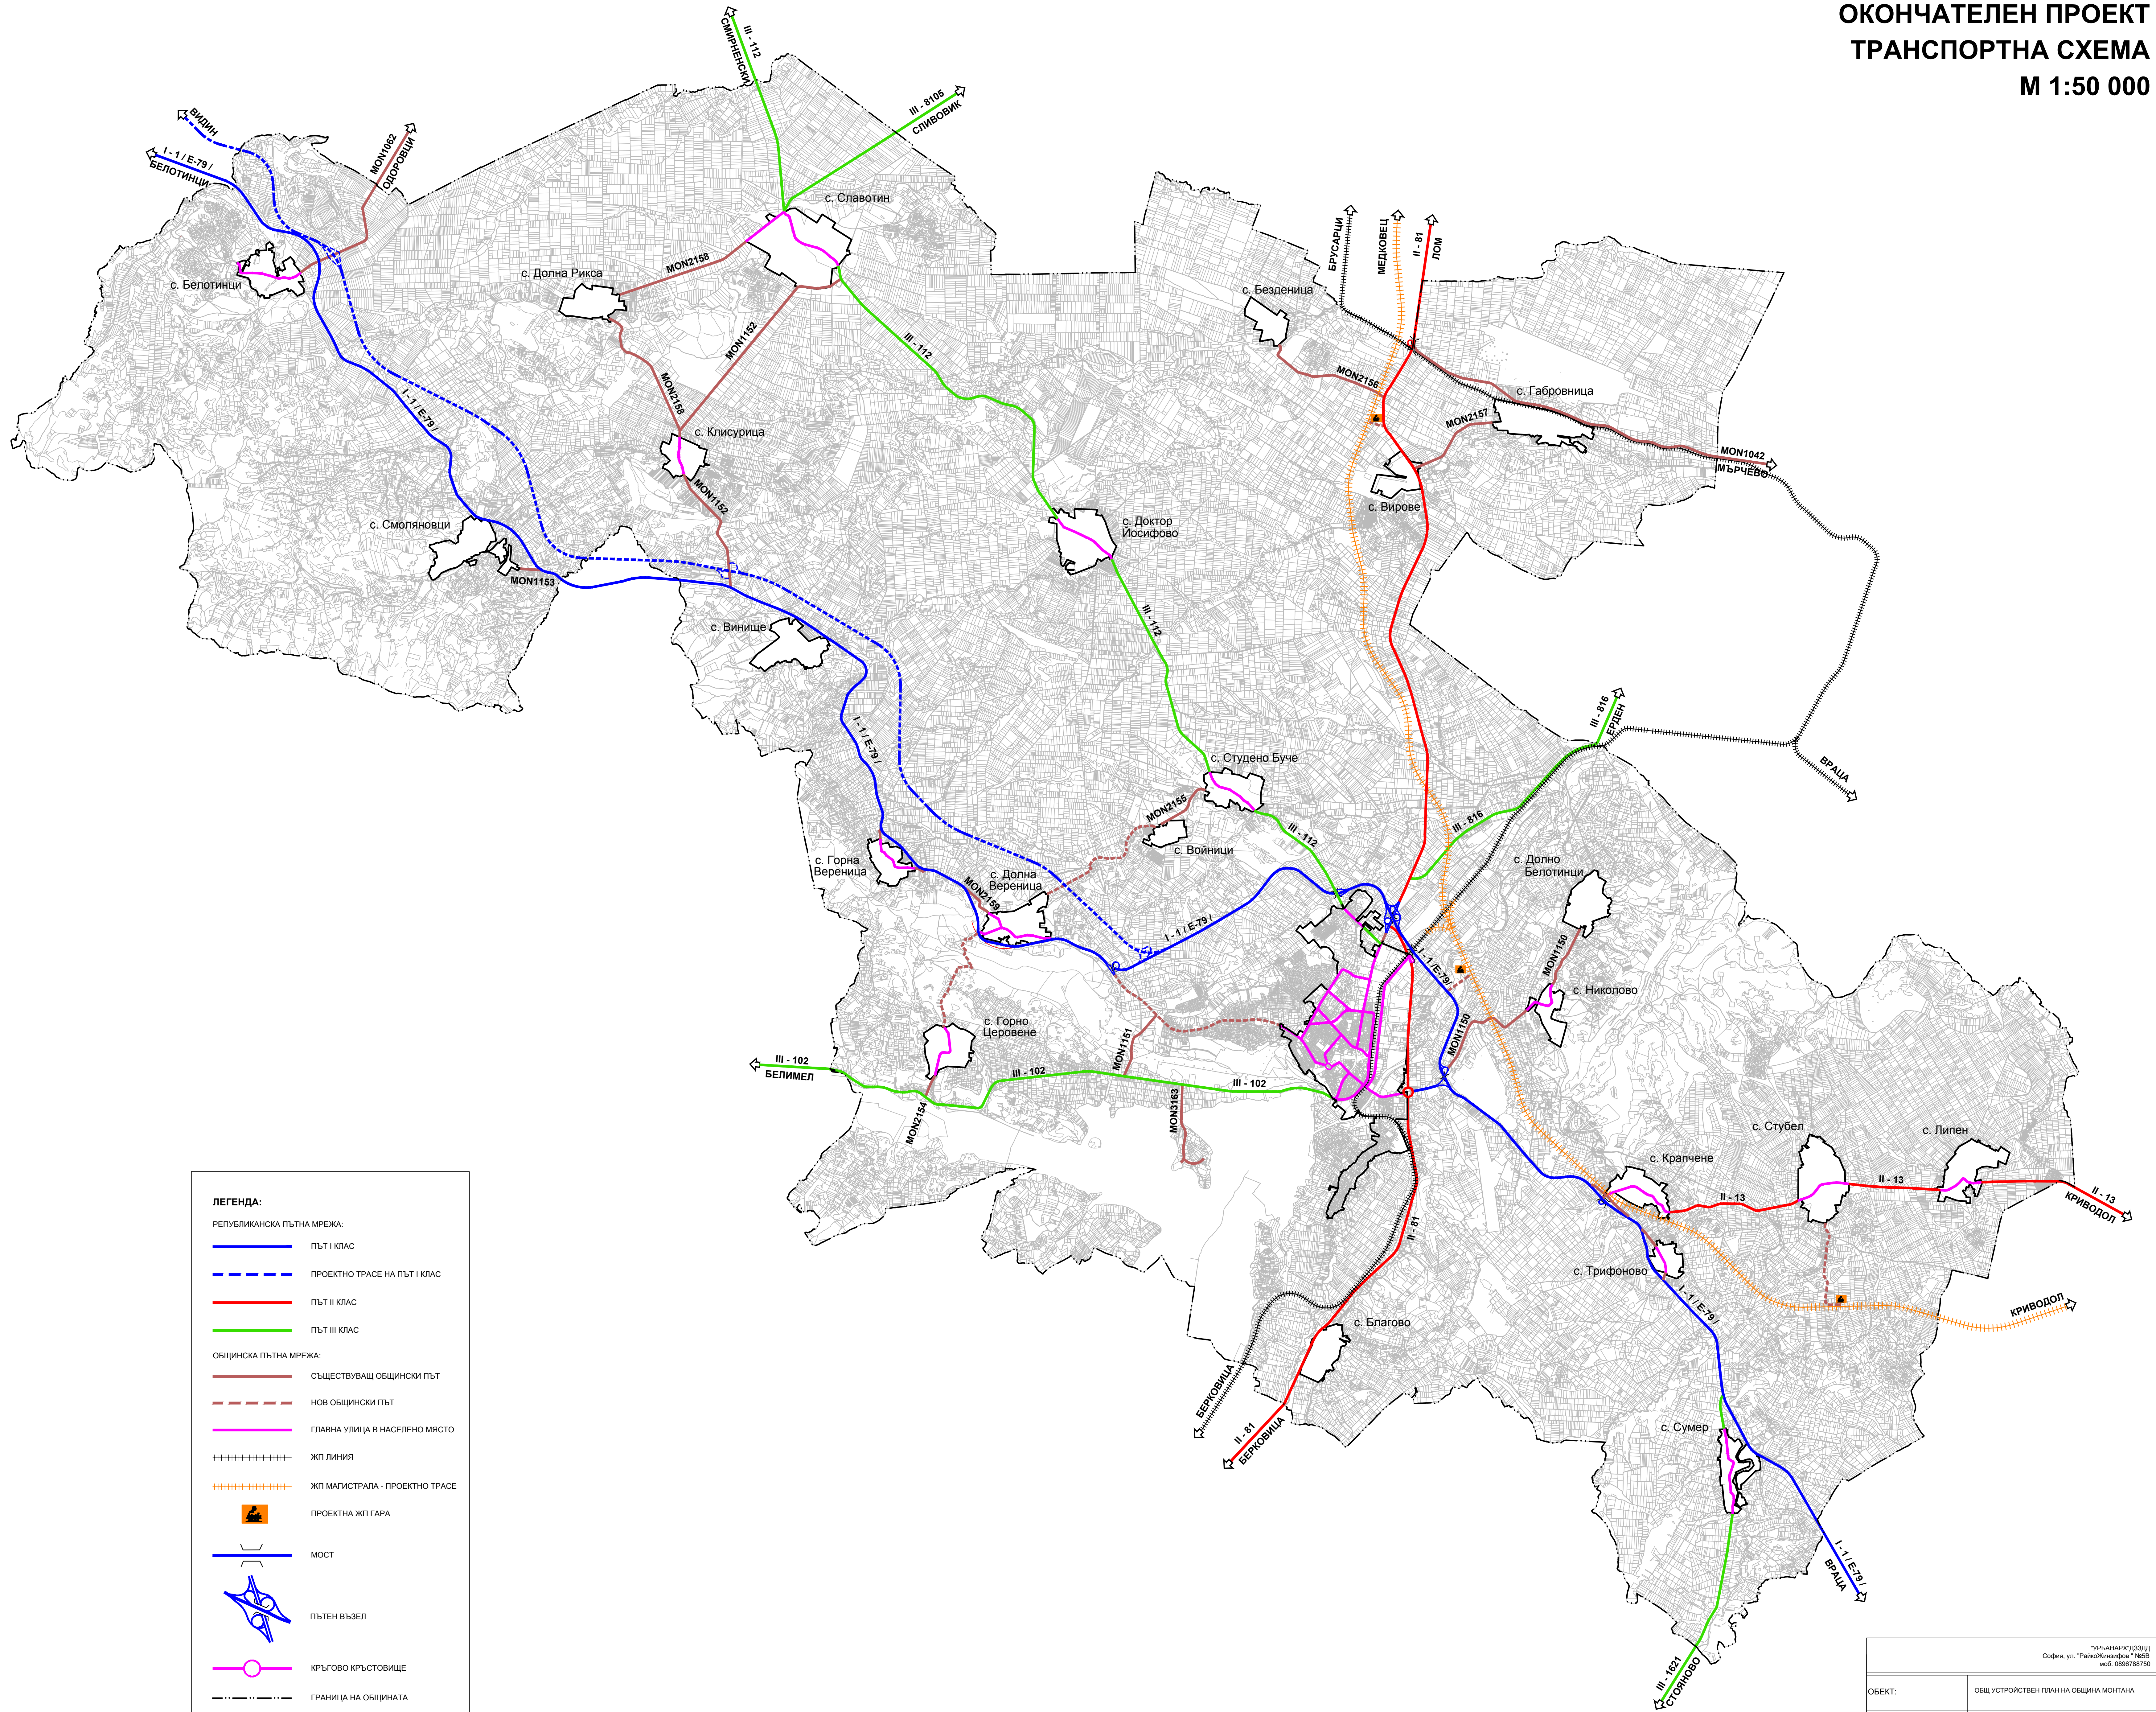

**ЛЕГЕНДА:**

**РЕПУБЛИКАНСКА ПЪТНА МРЕЖА:**

- ПЪТ I КЛАС
- - - ПРОЕКТНО ТРАСЕ НА ПЪТ I КЛАС
- ПЪТ II КЛАС
- ПЪТ III КЛАС

**ОБЩИНСКА ПЪТНА МРЕЖА:**

- СЪЩЕСТВУВАЩ ОБЩИНСКИ ПЪТ
- - - НОВ ОБЩИНСКИ ПЪТ
- ГЛАВНА УЛИЦА В НАСЕЛЕНО МЯСТО
- ЖП ЛИНИЯ
- ЖП МАГИСТРАЛА - ПРОЕКТНО ТРАСЕ
- ПРОЕКТНА ЖП ГАРА
- МОСТ
- / / ПЪТЕН ВЪЗЕЛ
- КРЪГОВО КРЪСТОВИЩЕ
- ГРАНИЦА НА ОБЩИНАТА

"УРБАНАРХ"ЗЗЗД София, ул. "Ракоя Киманов" №25 тел. 088788780		
ОБЕКТ:	ОБЩ УСТРОЙСТВЕН ПЛАН НА ОБЩИНА МОНТАНА	
ФАЗА:	ОКОНЧАТЕЛЕН ПРОЕКТ	
ЧЕРТЕЖ	ТРАНСПОРТНА СХЕМА	МАЩАБ: 1:50 000
ВЪЗЛОЖИТЕЛ:	Община МОНТАНА	
ПРОЕКТАНТ:	инж. Любомир Николов	
Р-П ЕКИП:	арх. Св. Александрова	ДАТА:
УПРАВИТЕЛ:	Петър Петров	2016 г.