


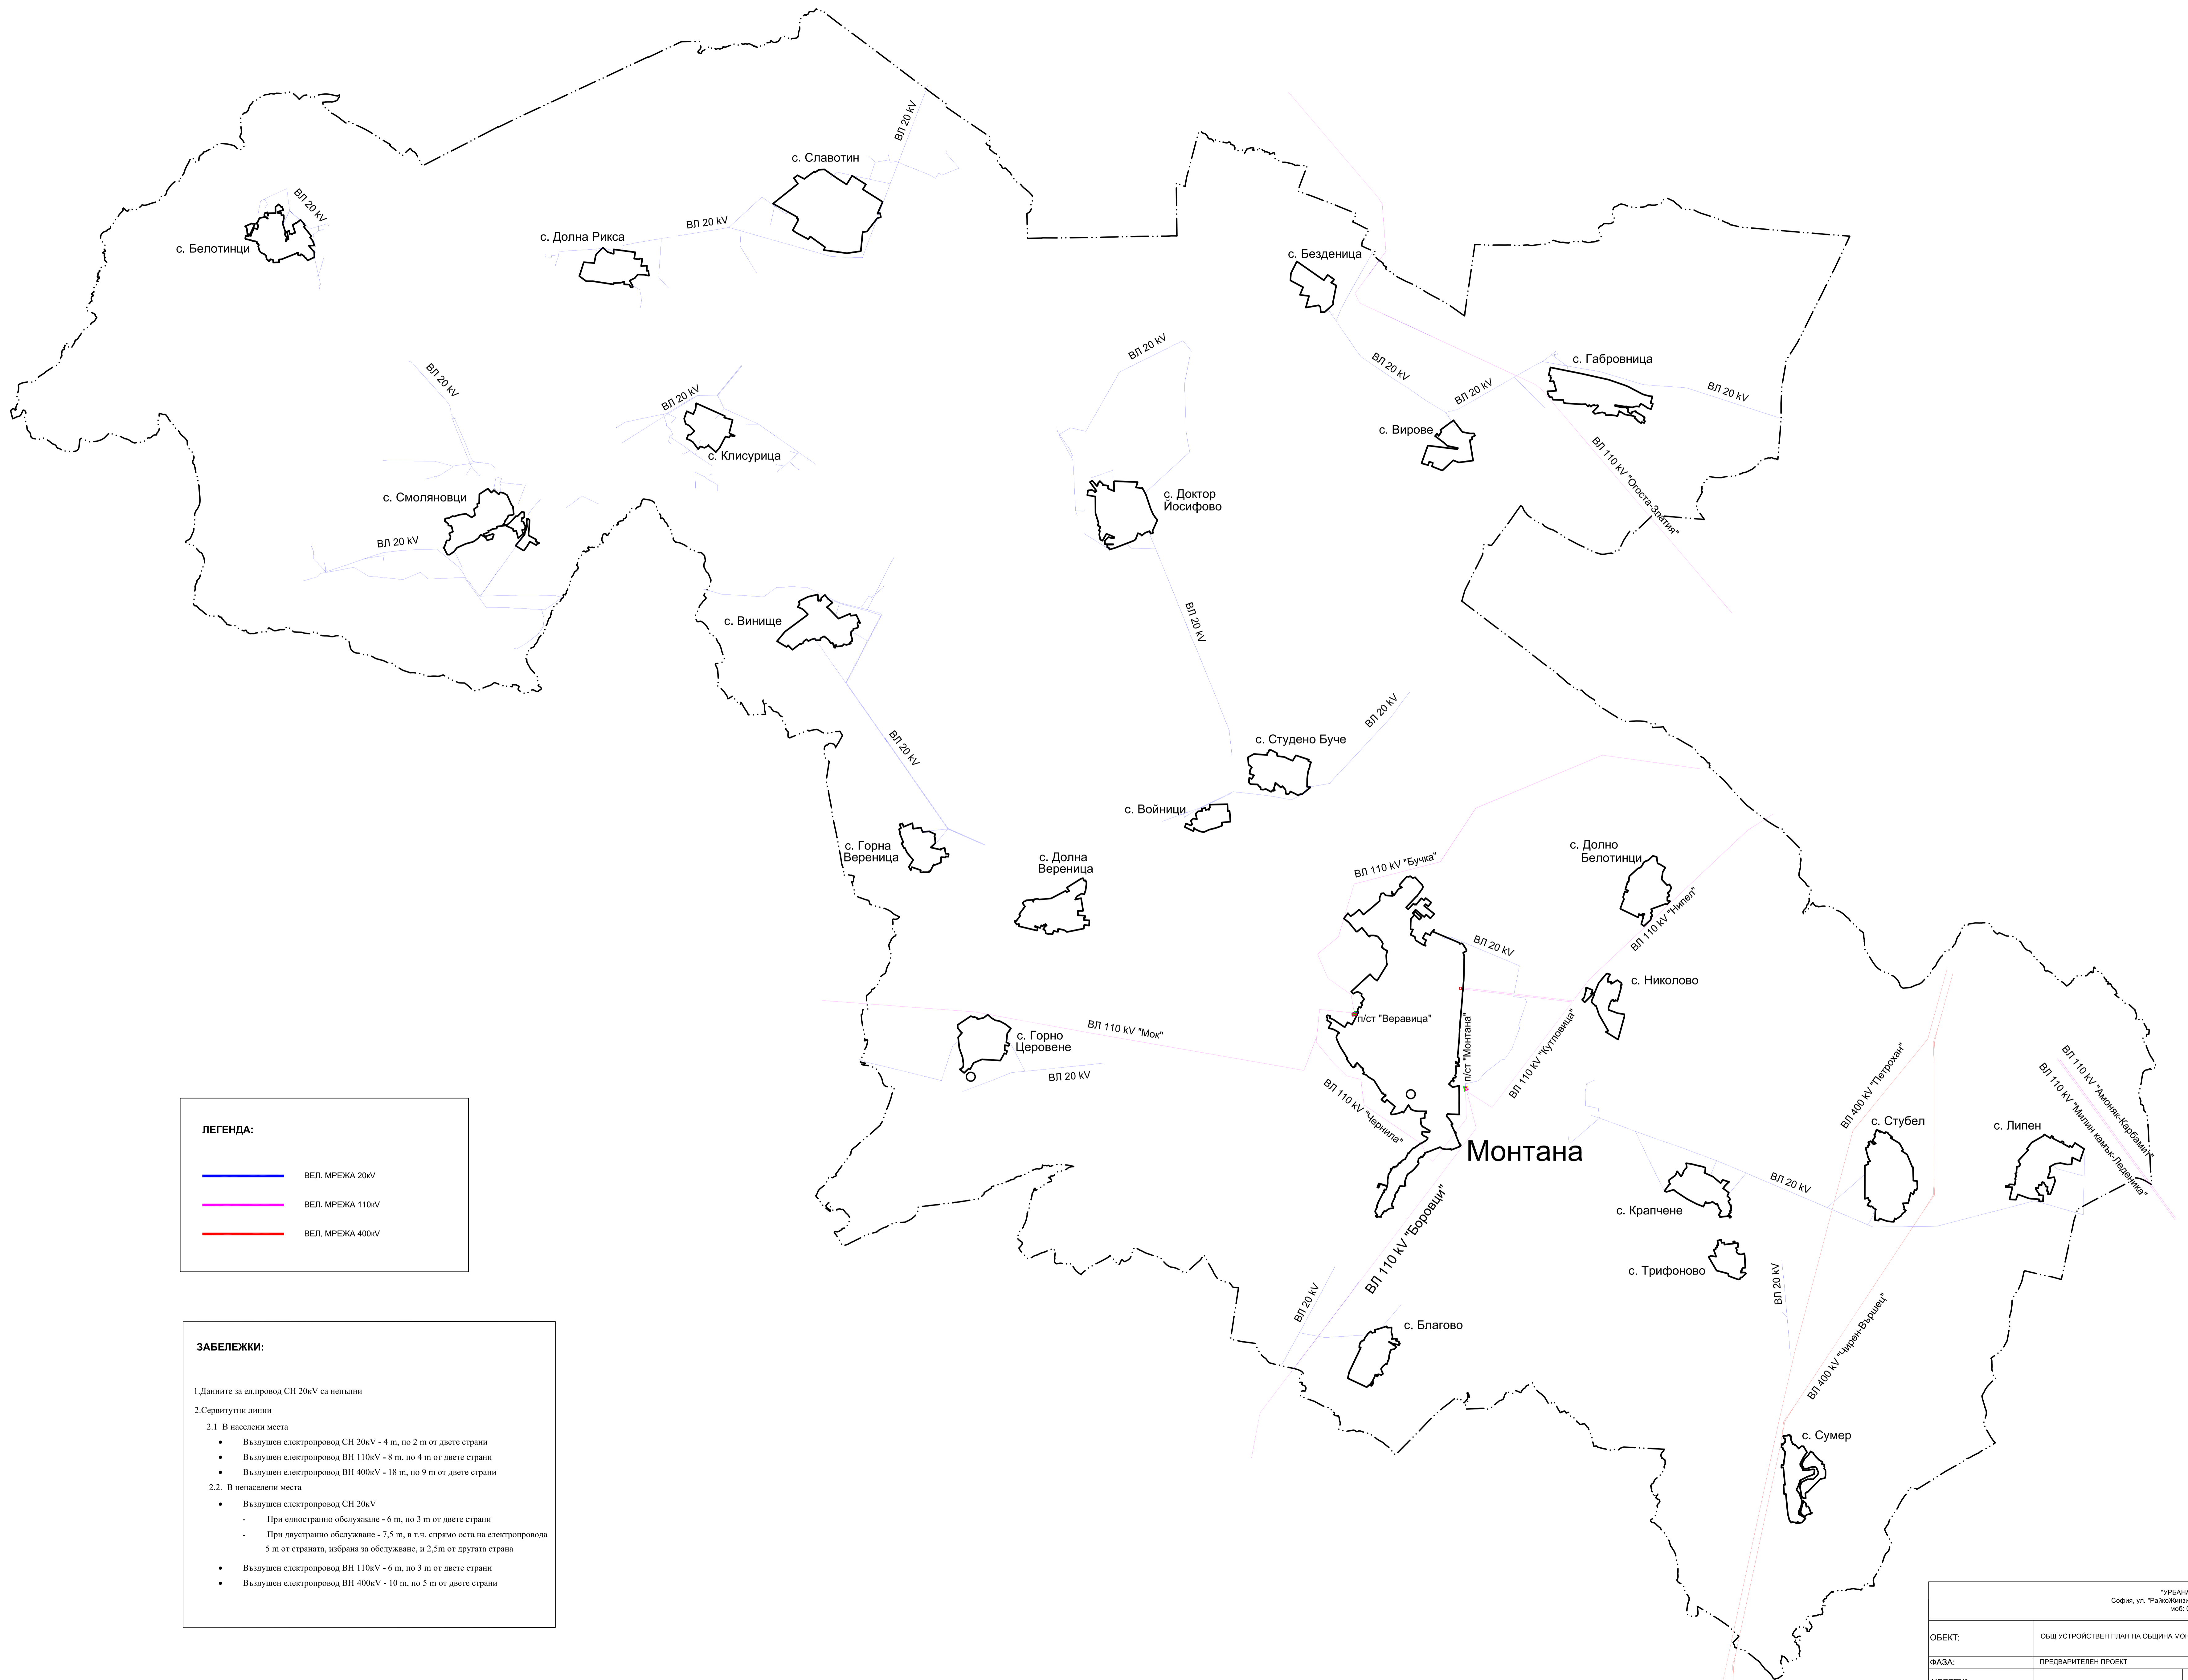


ОБЩ УСТРОЙСТВЕН ПЛАН НА ОБЩИНА МОНТАНА
ПРЕДВАРИТЕЛЕН ПРОЕКТ
СХЕМА ВЪЗДУШНА ЕЛ. МРЕЖА
М 1:50 000



ЛЕГЕНДА:

	ВЕЛ. МРЕЖА 20kV
	ВЕЛ. МРЕЖА 110kV
	ВЕЛ. МРЕЖА 400kV

ЗАБЕЛЕЖКИ:

- Данните за ел.провод СН 20kV са непълни
- Сравнителни линии
 - В населени места
 - Въздушен електропровод СН 20kV - 4 m, по 2 m от двете страни
 - Въздушен електропровод ВН 110kV - 8 m, по 4 m от двете страни
 - Въздушен електропровод ВН 400kV - 18 m, по 9 m от двете страни
 - В ненаселени места
 - Въздушен електропровод СН 20kV
 - При едностранично обслужване - 6 m, по 3 m от двете страни
 - При двустранно обслужване - 7,5 m, в т.ч. спрямо оста на електропровода 5 m от страната, избрана за обслужване, и 2,5m от другата страна
 - Въздушен електропровод ВН 110kV - 6 m, по 3 m от двете страни
 - Въздушен електропровод ВН 400kV - 10 m, по 5 m от двете страни

"УРБАНАР" ЕООД София, ул. "Раико Жинзифов" №60 моб: 0896788790			
ОБЕКТ:	ОБЩ УСТРОЙСТВЕН ПЛАН НА ОБЩИНА МОНТАНА		
ФАЗА:	ПРЕДВАРИТЕЛЕН ПРОЕКТ		
ЧЕРТЕЖ	СХЕМА ВЪЗДУШНА ЕЛ. МРЕЖА	МАЩАБ:	1:50 000
ВЪЗЛОЖИТЕЛ:	Община Монтана		
ПРОЕКТАНТ:	инж. Н.Шунгурова		
Р-Л ЕКИП:	арх. Св. Александрова		ДАТА:
УПРАВИТЕЛ:	Петър Петров		2015 г.