ОБЩ УСТРОЙСТВЕН ПЛАН НА ОБЩИНА МОНТАНА

ПРЕДВАРИТЕЛЕН ПРОЕКТ

СХЕМА ВОДОСНАБДЯВАНЕ И ПРЕЧИСТВАНЕ НА ОТПАДНИТЕ ВОДИ

М 1:50 000

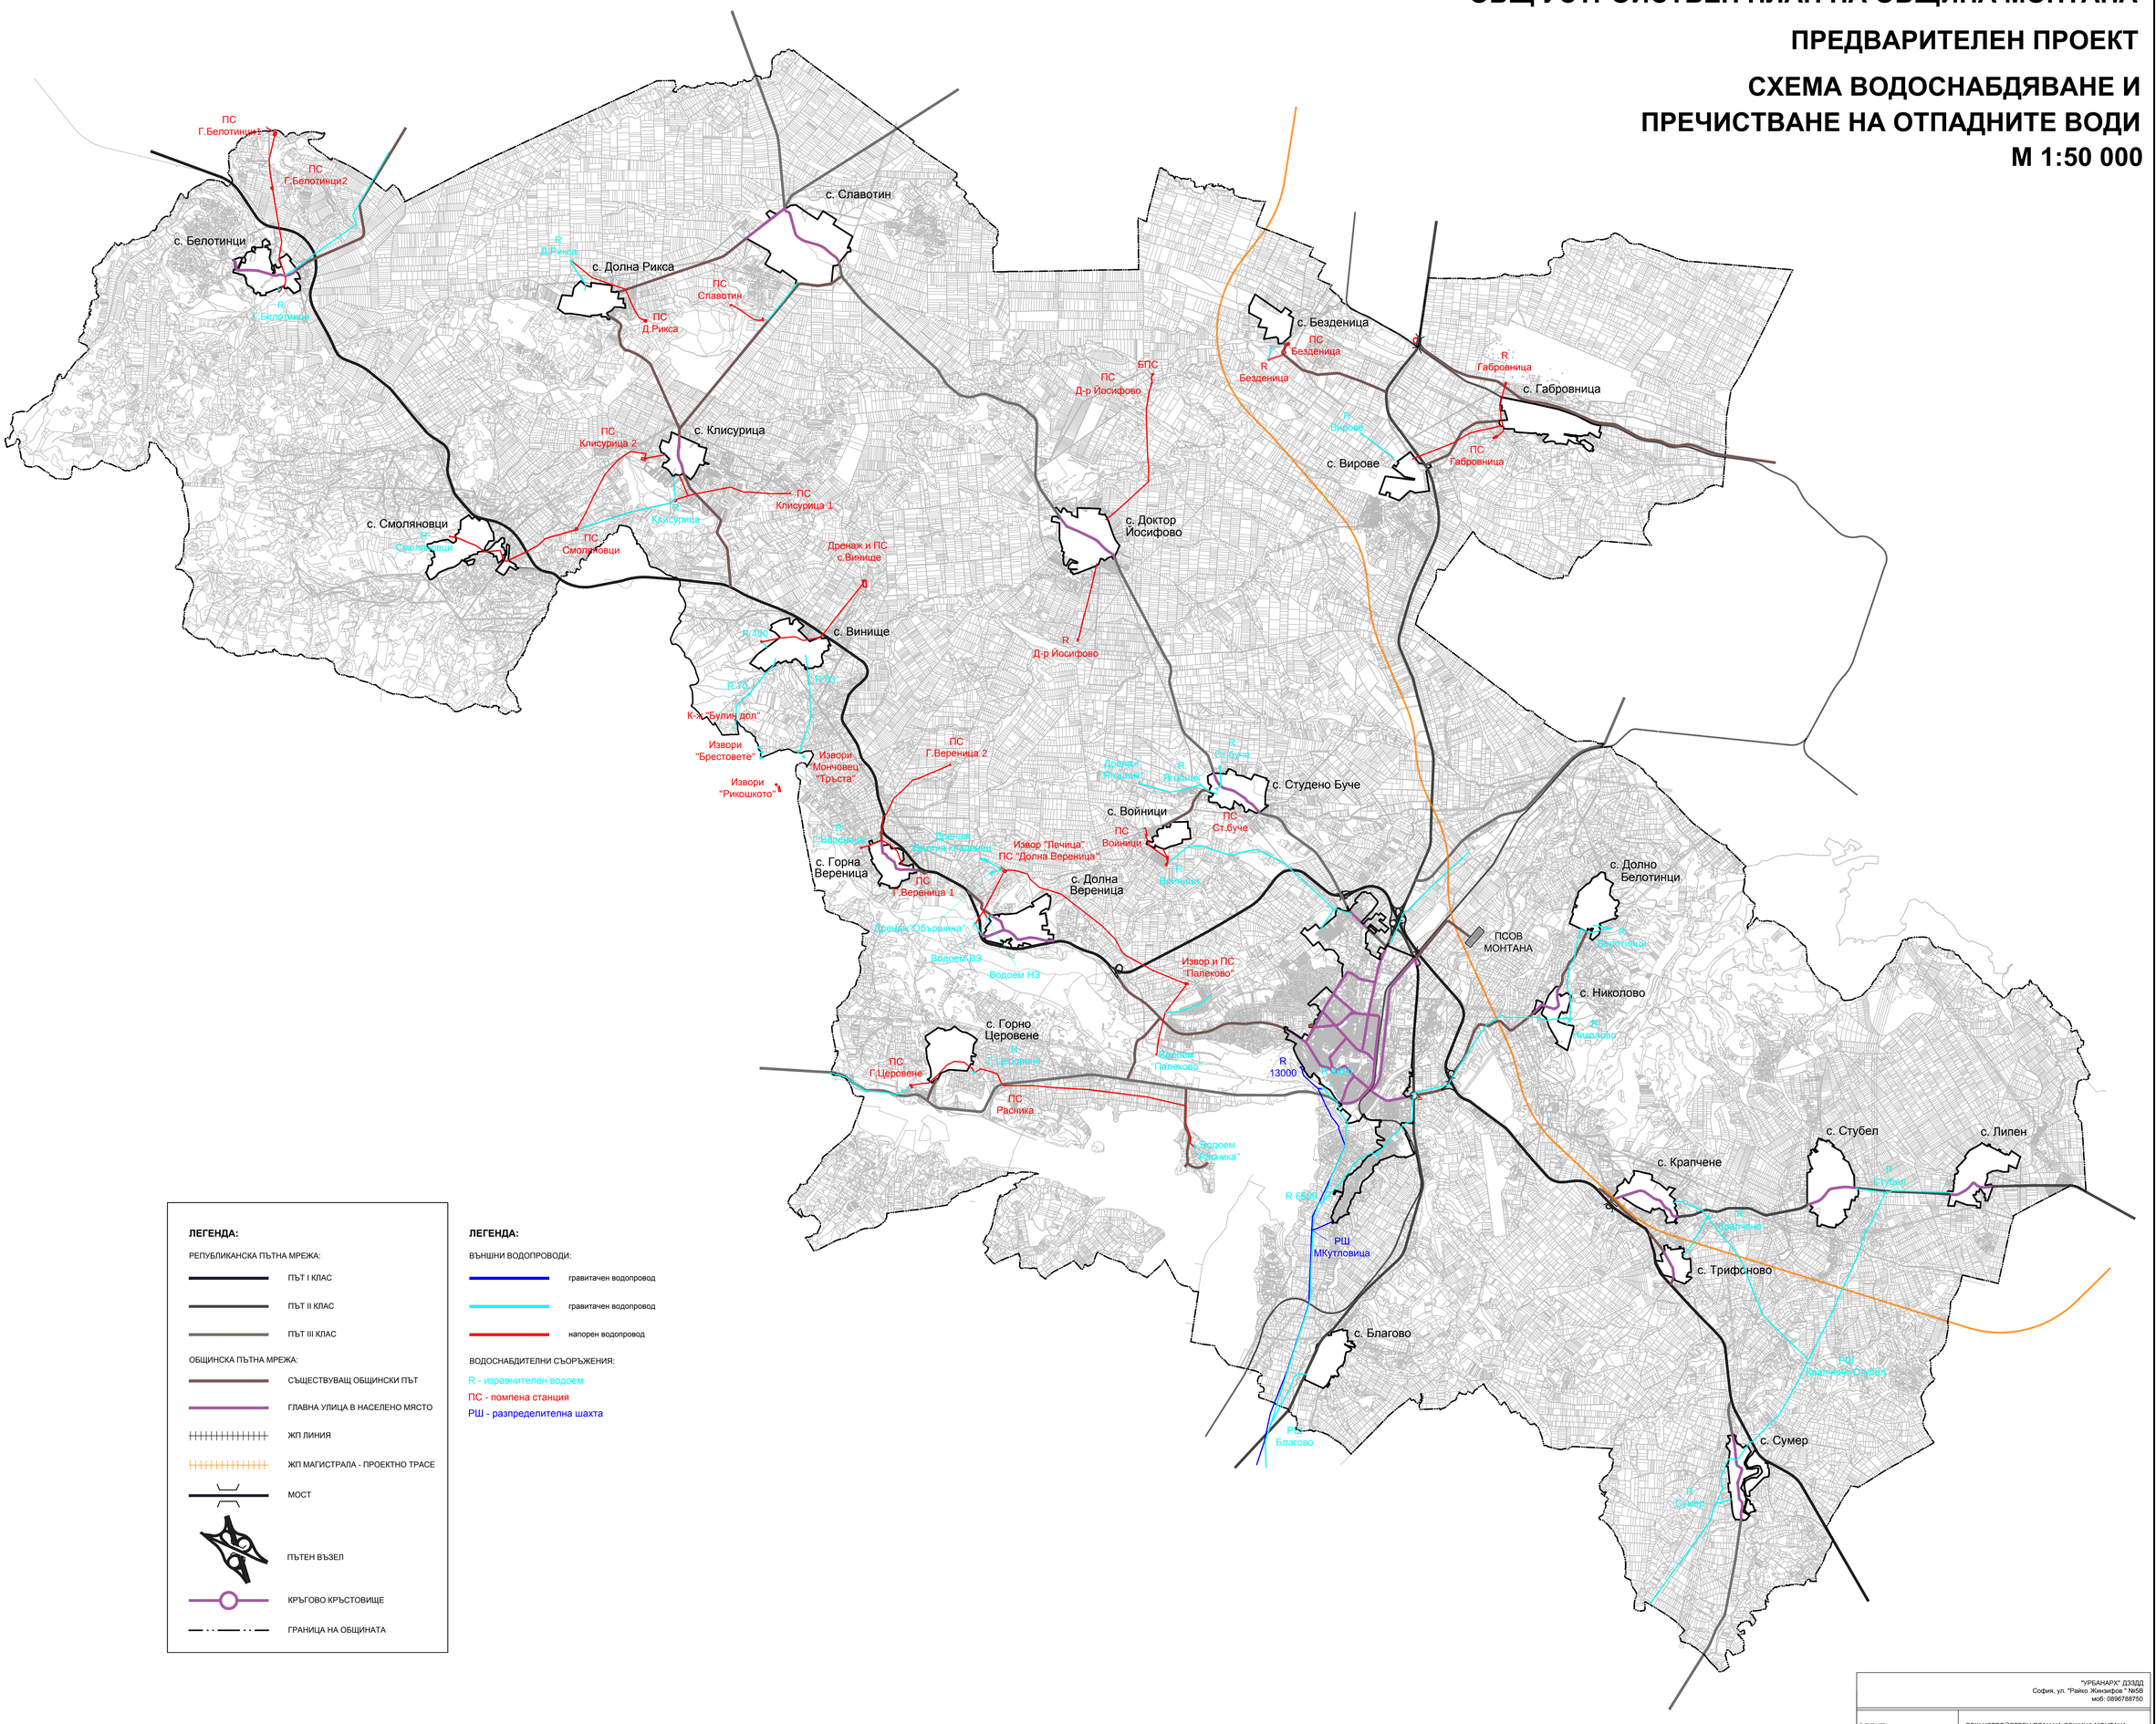

ЛЕГЕНДА:

РЕПУБЛИКАНСКА ПЪТНА МРЕЖА:

- ПЪТ I КЛАС
- ПЪТ II КЛАС
- ПЪТ III КЛАС

ОБЩИНСКА ПЪТНА МРЕЖА:

- СЪЩЕСТВУВАЩ ОБЩИНСКИ ПЪТ
- ГЛАВНА УЛИЦА В НАСЕЛЕНО МЯСТО
- ЖП ЛИНИЯ
- ЖП МАГИСТРАЛА - ПРОЕКТНО ТРАСЕ
- МОСТ
- ПЪТЕН ВЪЗЕЛ
- КРЪГОВО КРЪСТОВИЩЕ
- ГРАНИЦА НА ОБЩИНАТА

ЛЕГЕНДА:

ВЪНШНИ ВОДОПРОВОДИ:

- гравитачен водопровод
- гравитачен водопровод
- напорен водопровод

ВОДОСНАБДИТЕЛНИ СЪОРЪЖЕНИЯ:

R - изравнителен водоем
ПС - помпена станция
РШ - разпределителна шахта

"УРБАНАРХ" ДЗЗДД
София, ул. "Райко Жинзифов " №58
моб: 0896788750

ОБЕКТ:	ОБЩ УСТРОЙСТВЕН ПЛАН НА ОБЩИНА МОНТАНА	
ФАЗА:	ПРЕДВАРИТЕЛЕН ПРОЕКТ	
ЧЕРТЕЖ	СХЕМА ВОДОСНАБДЯВАНЕ И ПРЕЧИСТВАНЕ НА ОТПАДНИТЕ ВОДИ	МАЩАБ: 1:50 000
ВЪЗЛОЖИТЕЛ:	ОБЩИНА МОНТАНА	
ПРОЕКТАНТ:	инж. Петър Ценов	ДАТА: 2015 г.
Р-Л ЕКИП:	арх. Св. Александрова	
УПРАВИТЕЛ :	Петър Петров	